



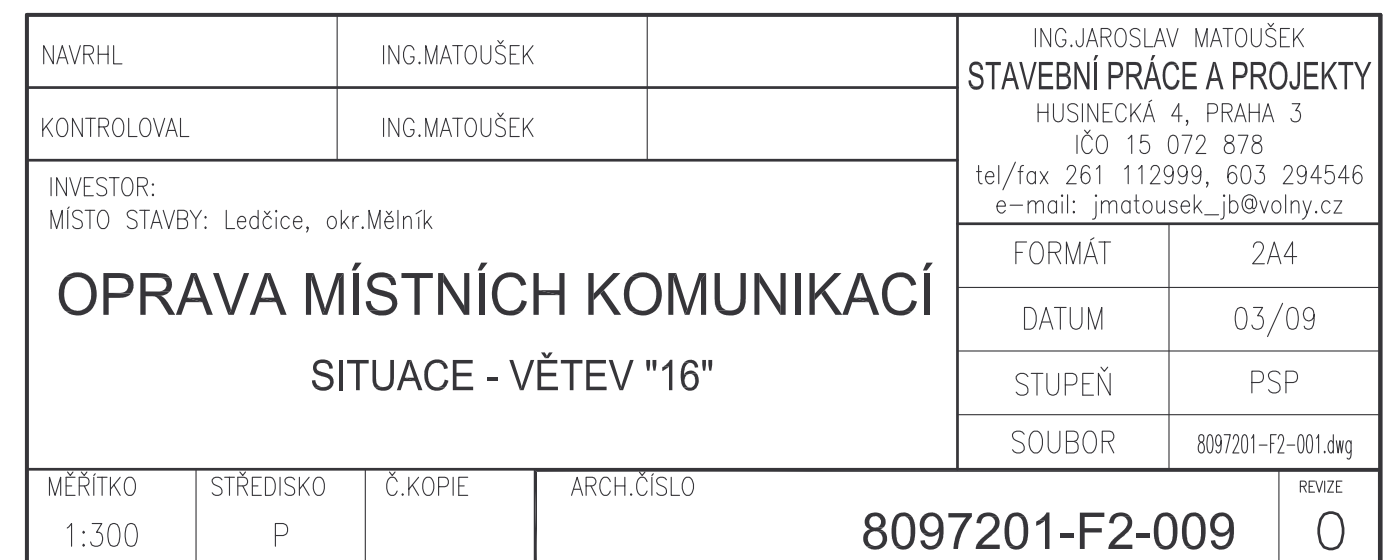


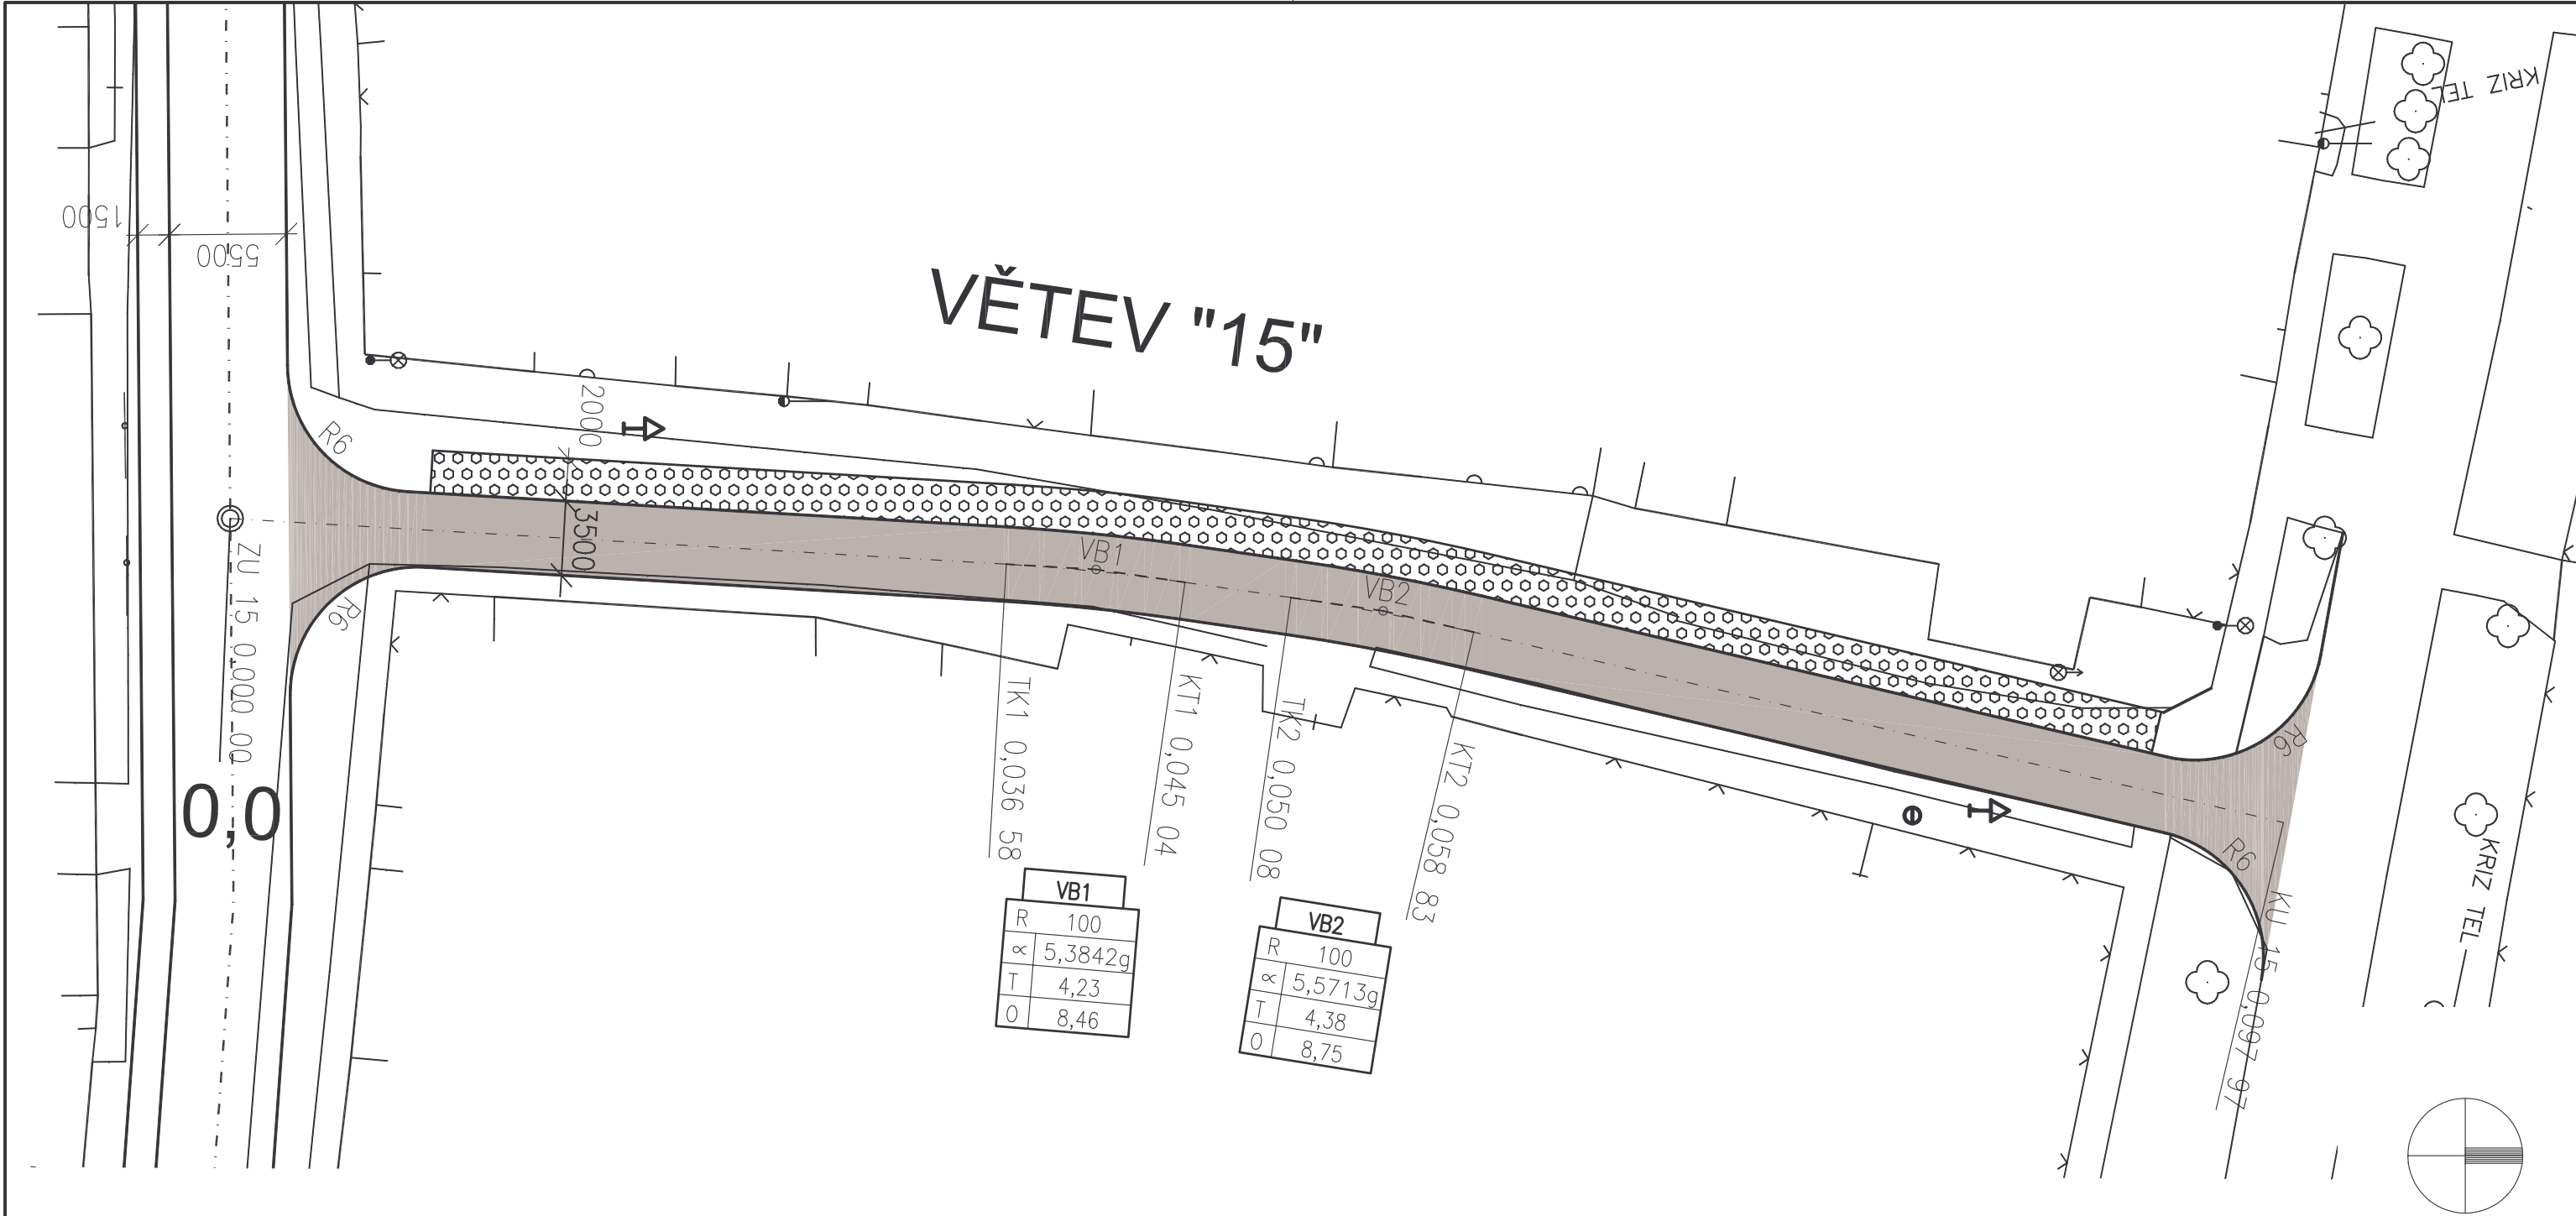




NAVRHL		ING.MATOUŠEK		ING.JAROSLAV MATOUŠEK STAVEBNÍ PRÁCE A PROJEKTY HUSINECKÁ 4, PRAHA 3 IČO 15 072 878 tel/fax 261 112999, 603 294546 e-mail: jmatousek_jb@volny.cz					
KONTROLOVAL		ING.MATOUŠEK							
INVESTOR: MÍSTO STAVBY: Ledčice, okr.Mělník OPRAVA MÍSTNÍCH KOMUNIKACÍ SITUACE - VĚTEV "15"									
						FORMÁT		2A4	
						DATUM		03/09	
						STUPEŇ		PSP	
SOUBOR		8097201-F2-001.dwg							
MĚŘITKO 1:300	STŘEDISKO P	Č.KOPIE	ARCH.ČÍSLO 8097201-F2-008			REVIZE 0			



VĚTEV "1b"

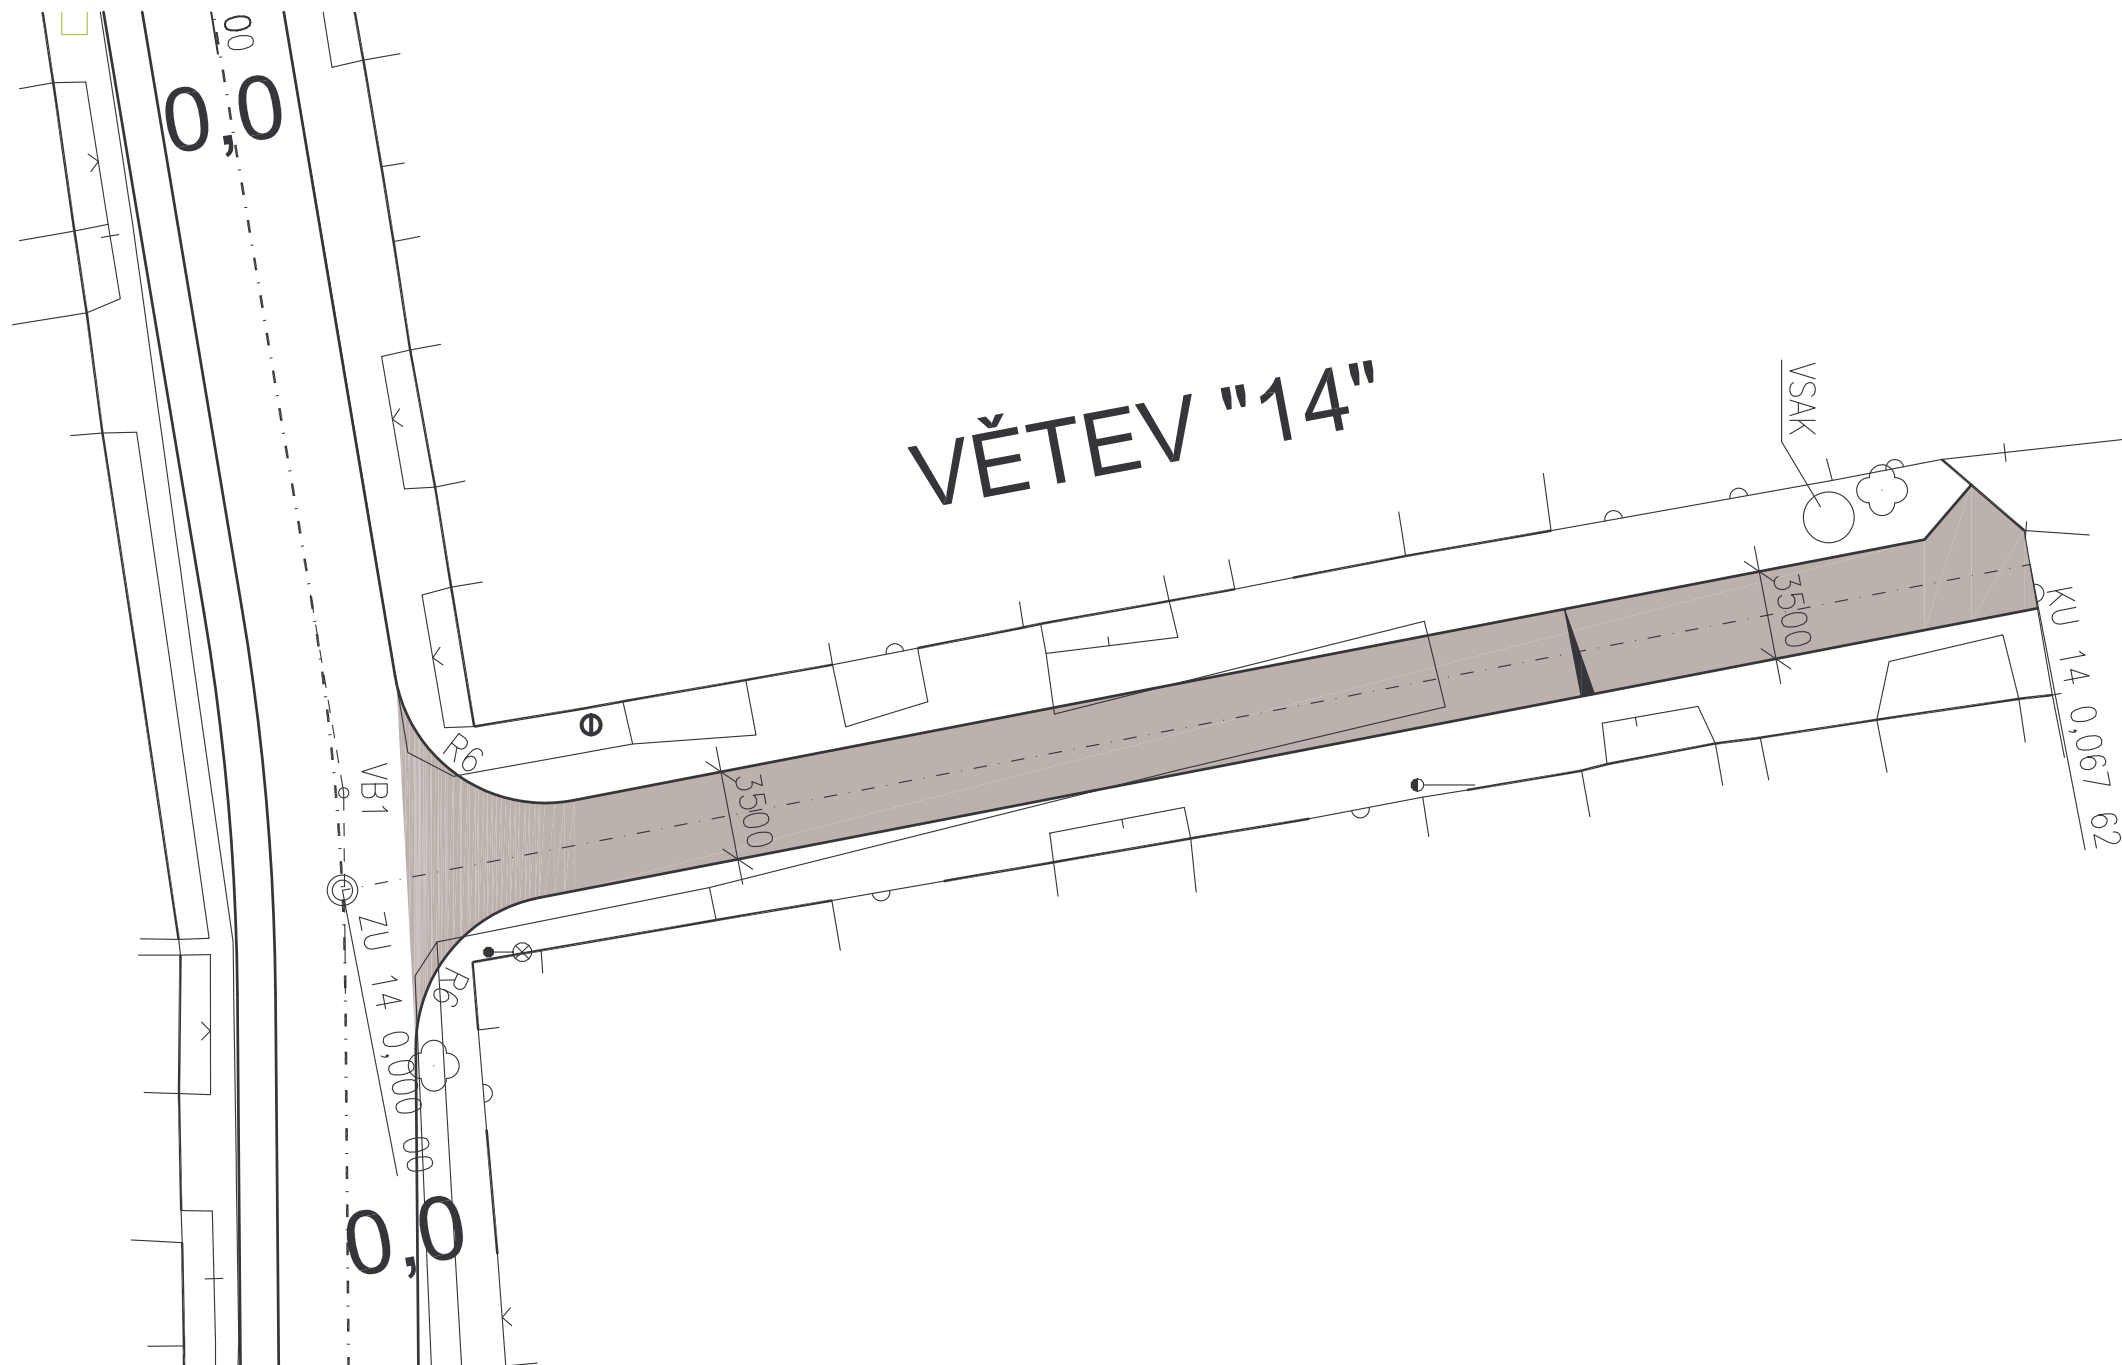


NAVRHL	ING.MATOUŠEK	ING.JAROSLAV MATOUŠEK STAVEBNÍ PRÁCE A PROJEKTY HUSINECKÁ 4, PRAHA 3 IČO 15 072 878 tel/fax 261 112999, 603 294546 e-mail: jmatousek_jb@volny.cz			
KONTRLOVAL	ING.MATOUŠEK				
INVESTOR: MÍSTO STAVBY: Ledčice, okr.Mělník					
OPRAVA MÍSTNÍCH KOMUNIKACÍ SITUACE - VĚTEV "14"					
		FORMÁT	2A4		
		DATUM	03/09		
		STUPEŇ	PSP		
		SOUBOR	8097201-F2-001.dwg		
MĚŘITKO 1:300	STŘEDISKO P	Č.KOPIE	ARCH.ČÍSLO 8097201-F2-007		REVIZE 0

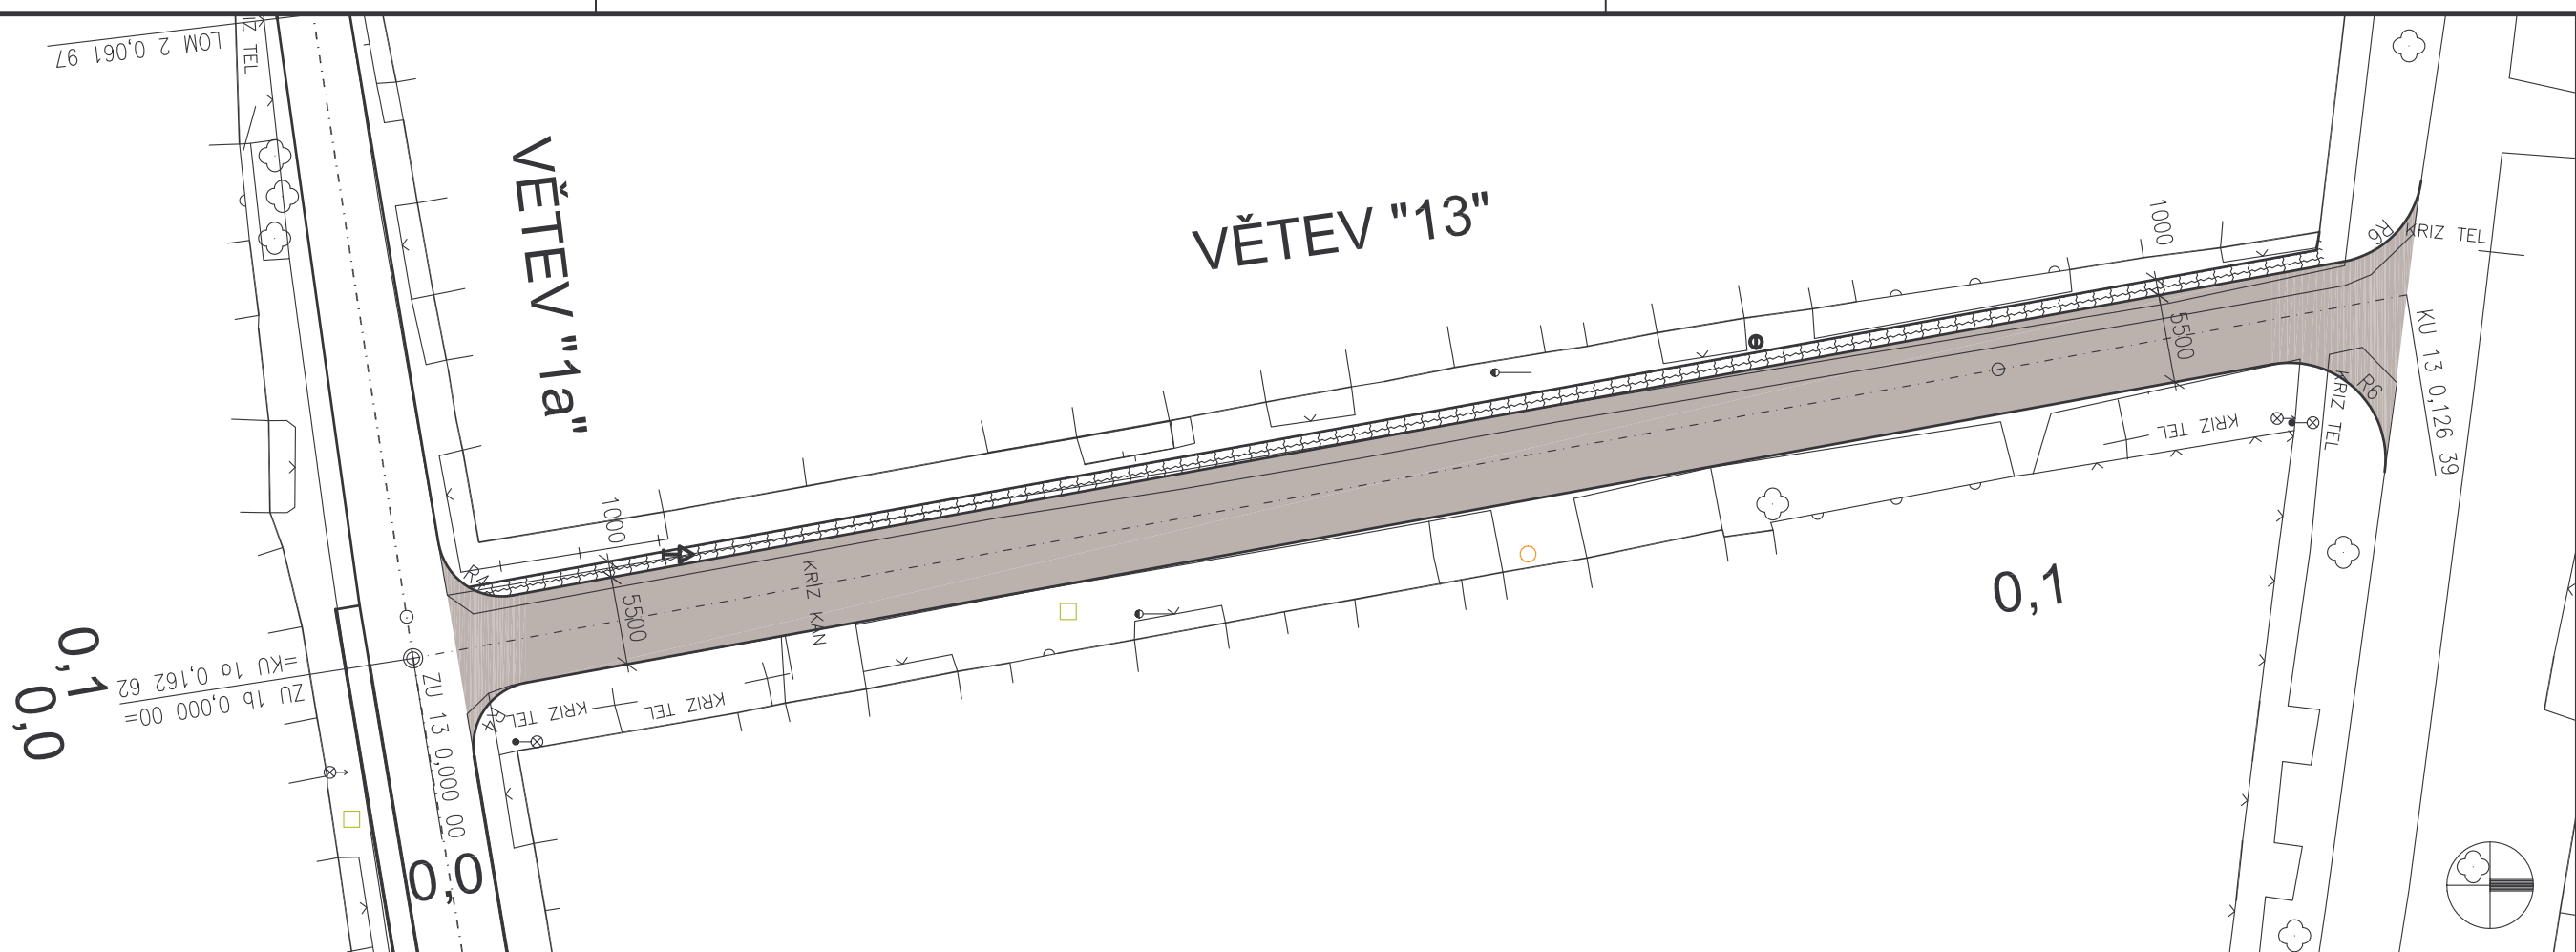


NAVRHL	ING.MATOUŠEK		ING.JAROSLAV MATOUŠEK STAVEBNÍ PRÁCE A PROJEKTY HUSINECKÁ 4, PRAHA 3 IČO 15 072 878 tel/fax 261 112999, 603 294546 e-mail: jmatousek_jb@volny.cz		
KONTROLOVAL	ING.MATOUŠEK				
INVESTOR: MÍSTO STAVBY: Ledčice, okr.Mělník					
OPRAVA MÍSTNÍCH KOMUNIKACÍ SITUACE - VĚTEV "13"			FORMÁT	3A4	
			DATUM	03/09	
			STUPEŇ	PSP	
			SOUBOR	8097201-F2-001.dwg	
MĚŘITKO 1:300	STŘEDISKO P	Č.KOPIE	ARCH.ČÍSLO	8097201-F2-006	REVIZE 0

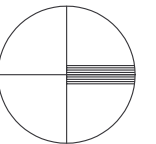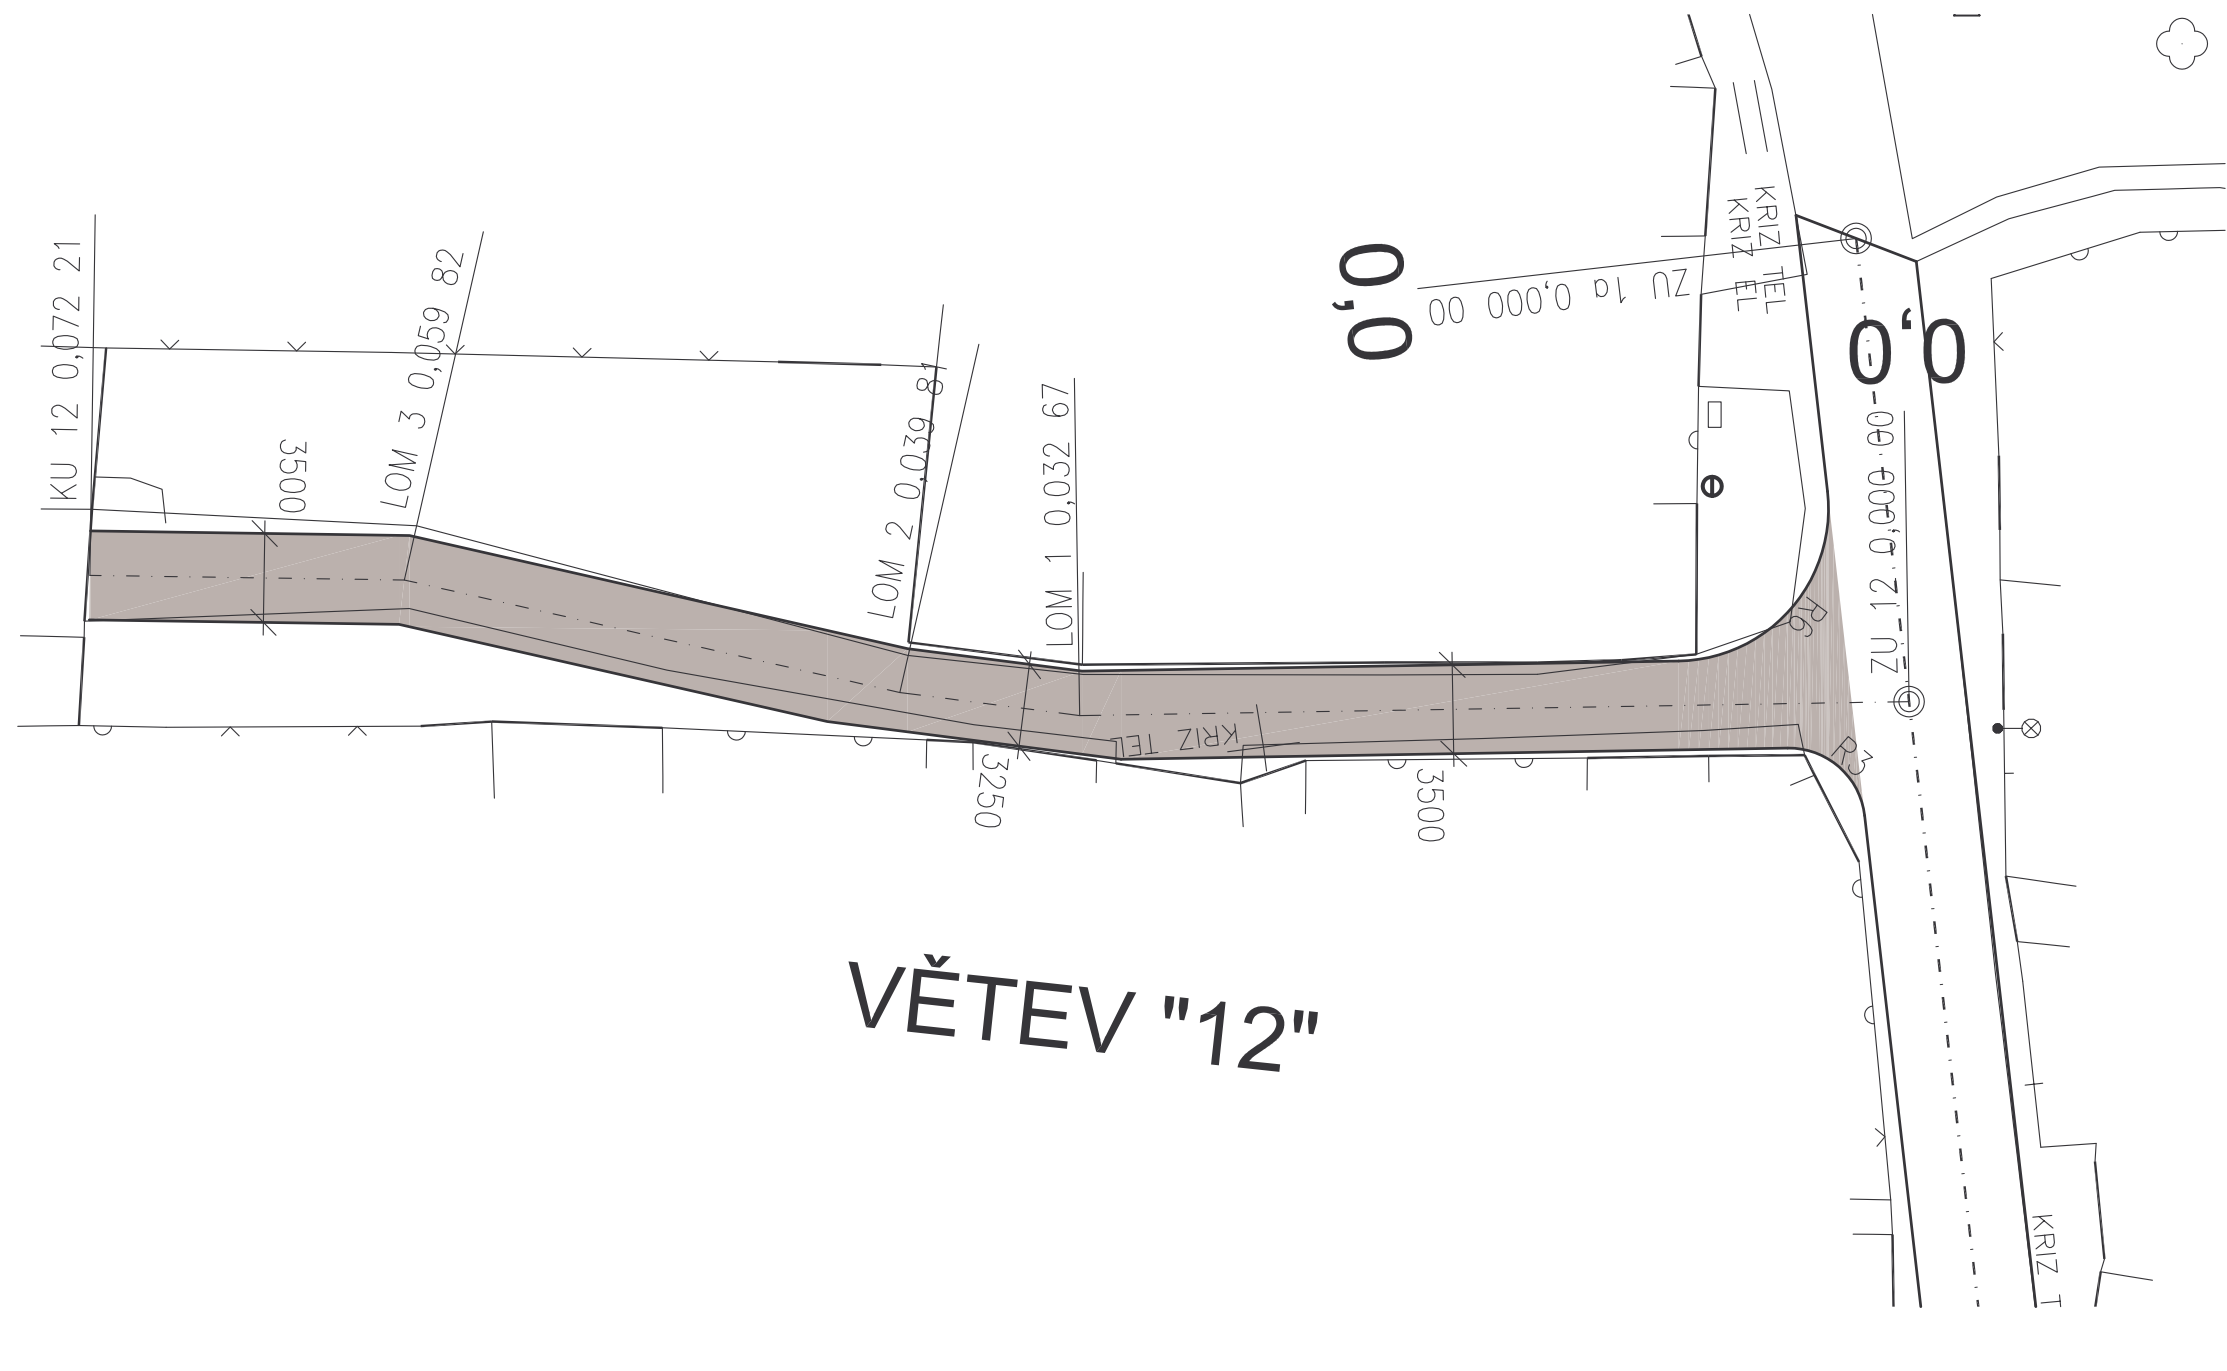


NAVRHL	ING.MATOUŠEK	ING.JAROSLAV MATOUŠEK STAVEBNÍ PRÁCE A PROJEKTY HUSINECKÁ 4, PRAHA 3 IČO 15 072 878 tel/fax 261 112999, 603 294546 e-mail: jmatousek_jb@volny.cz		
KONTRLOVAL	ING.MATOUŠEK			
INVESTOR: MÍSTO STAVBY: Ledčice, okr.Mělník OPRAVA MÍSTNÍCH KOMUNIKACÍ SITUACE - VĚTEV "12"			FORMÁT	2A4
			DATUM	03/09
			STUPEŇ	PSP
			SOUBOR	8097201-F2-001.dwg
MĚŘITKO 1:300	STŘEDISKO P	Č.KOPIE	ARCH.ČÍSLO 8097201-F2-005	REVIZE 0

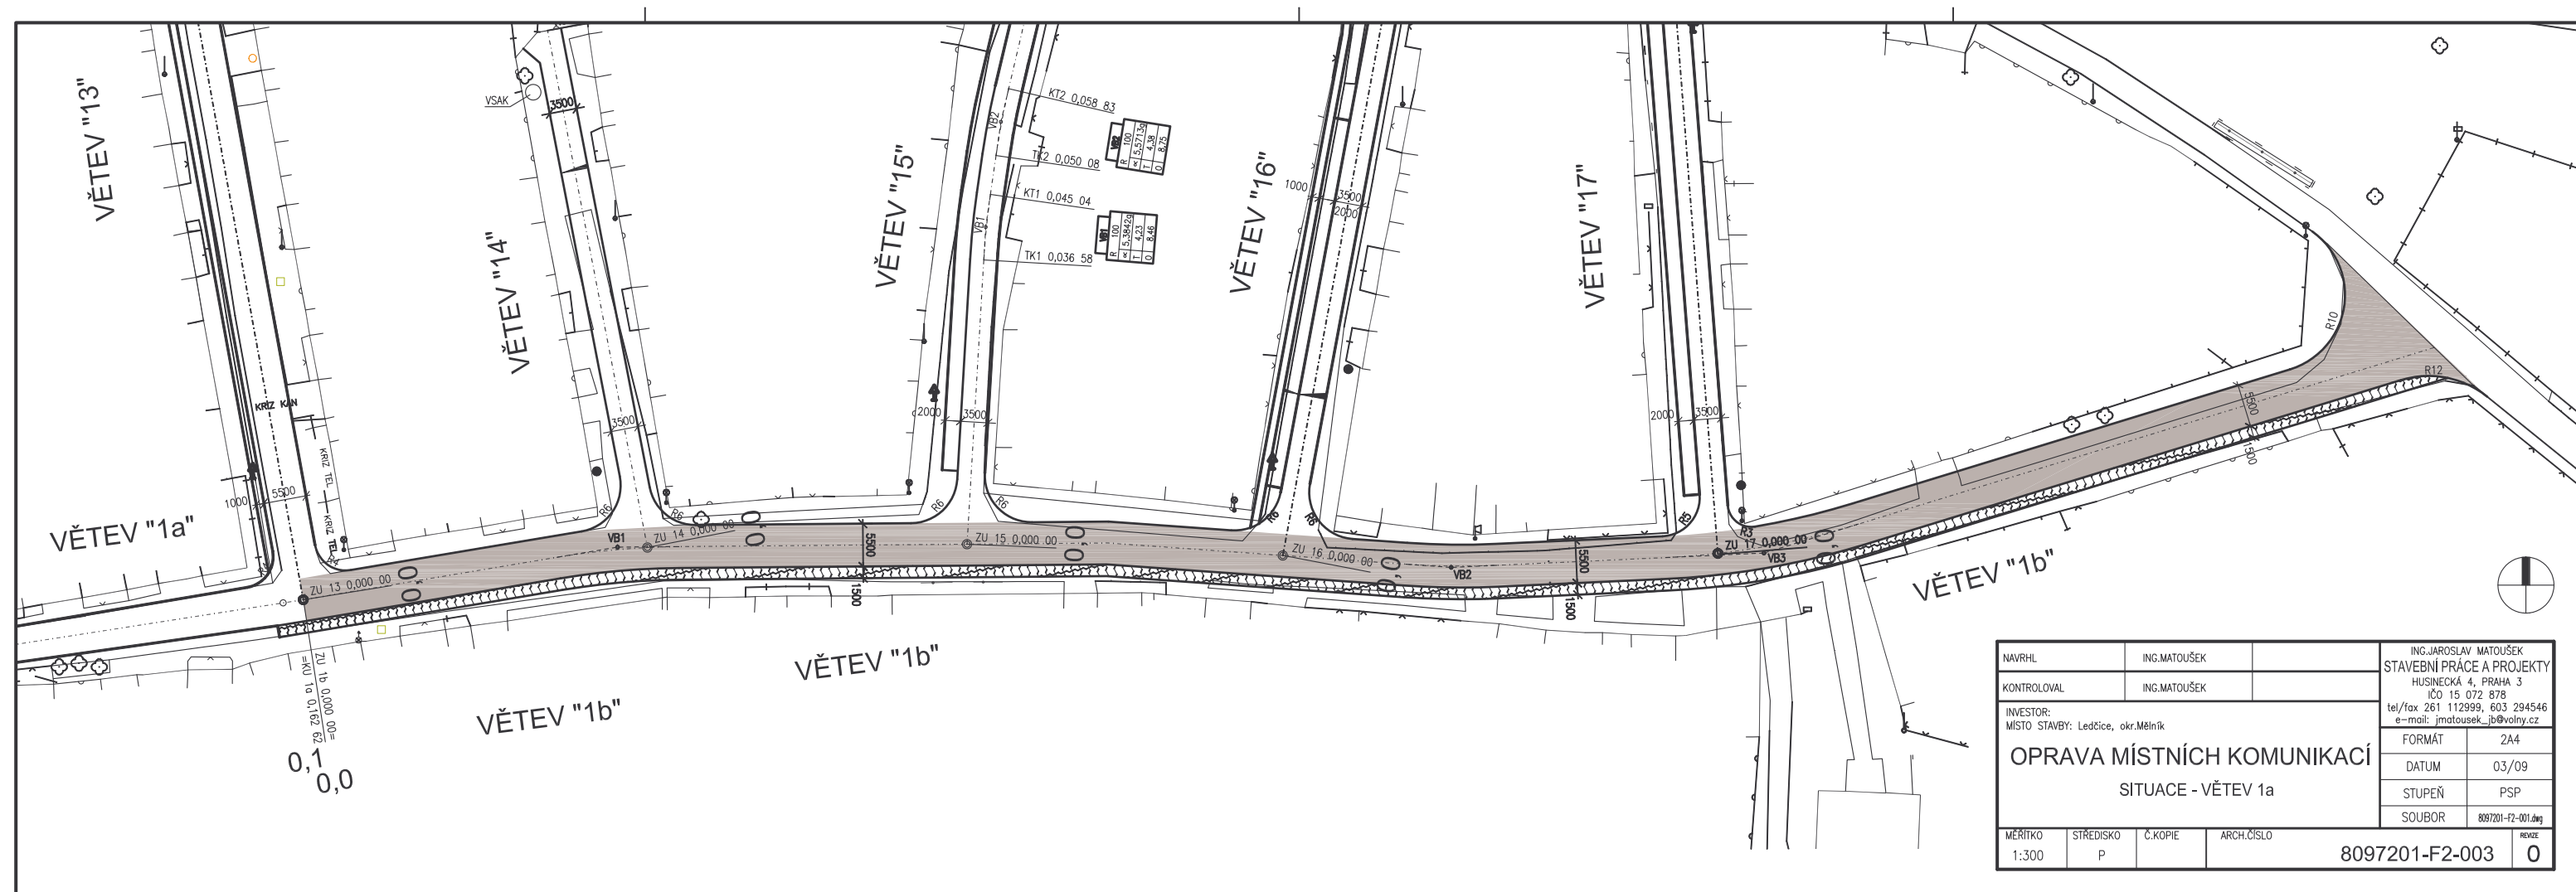

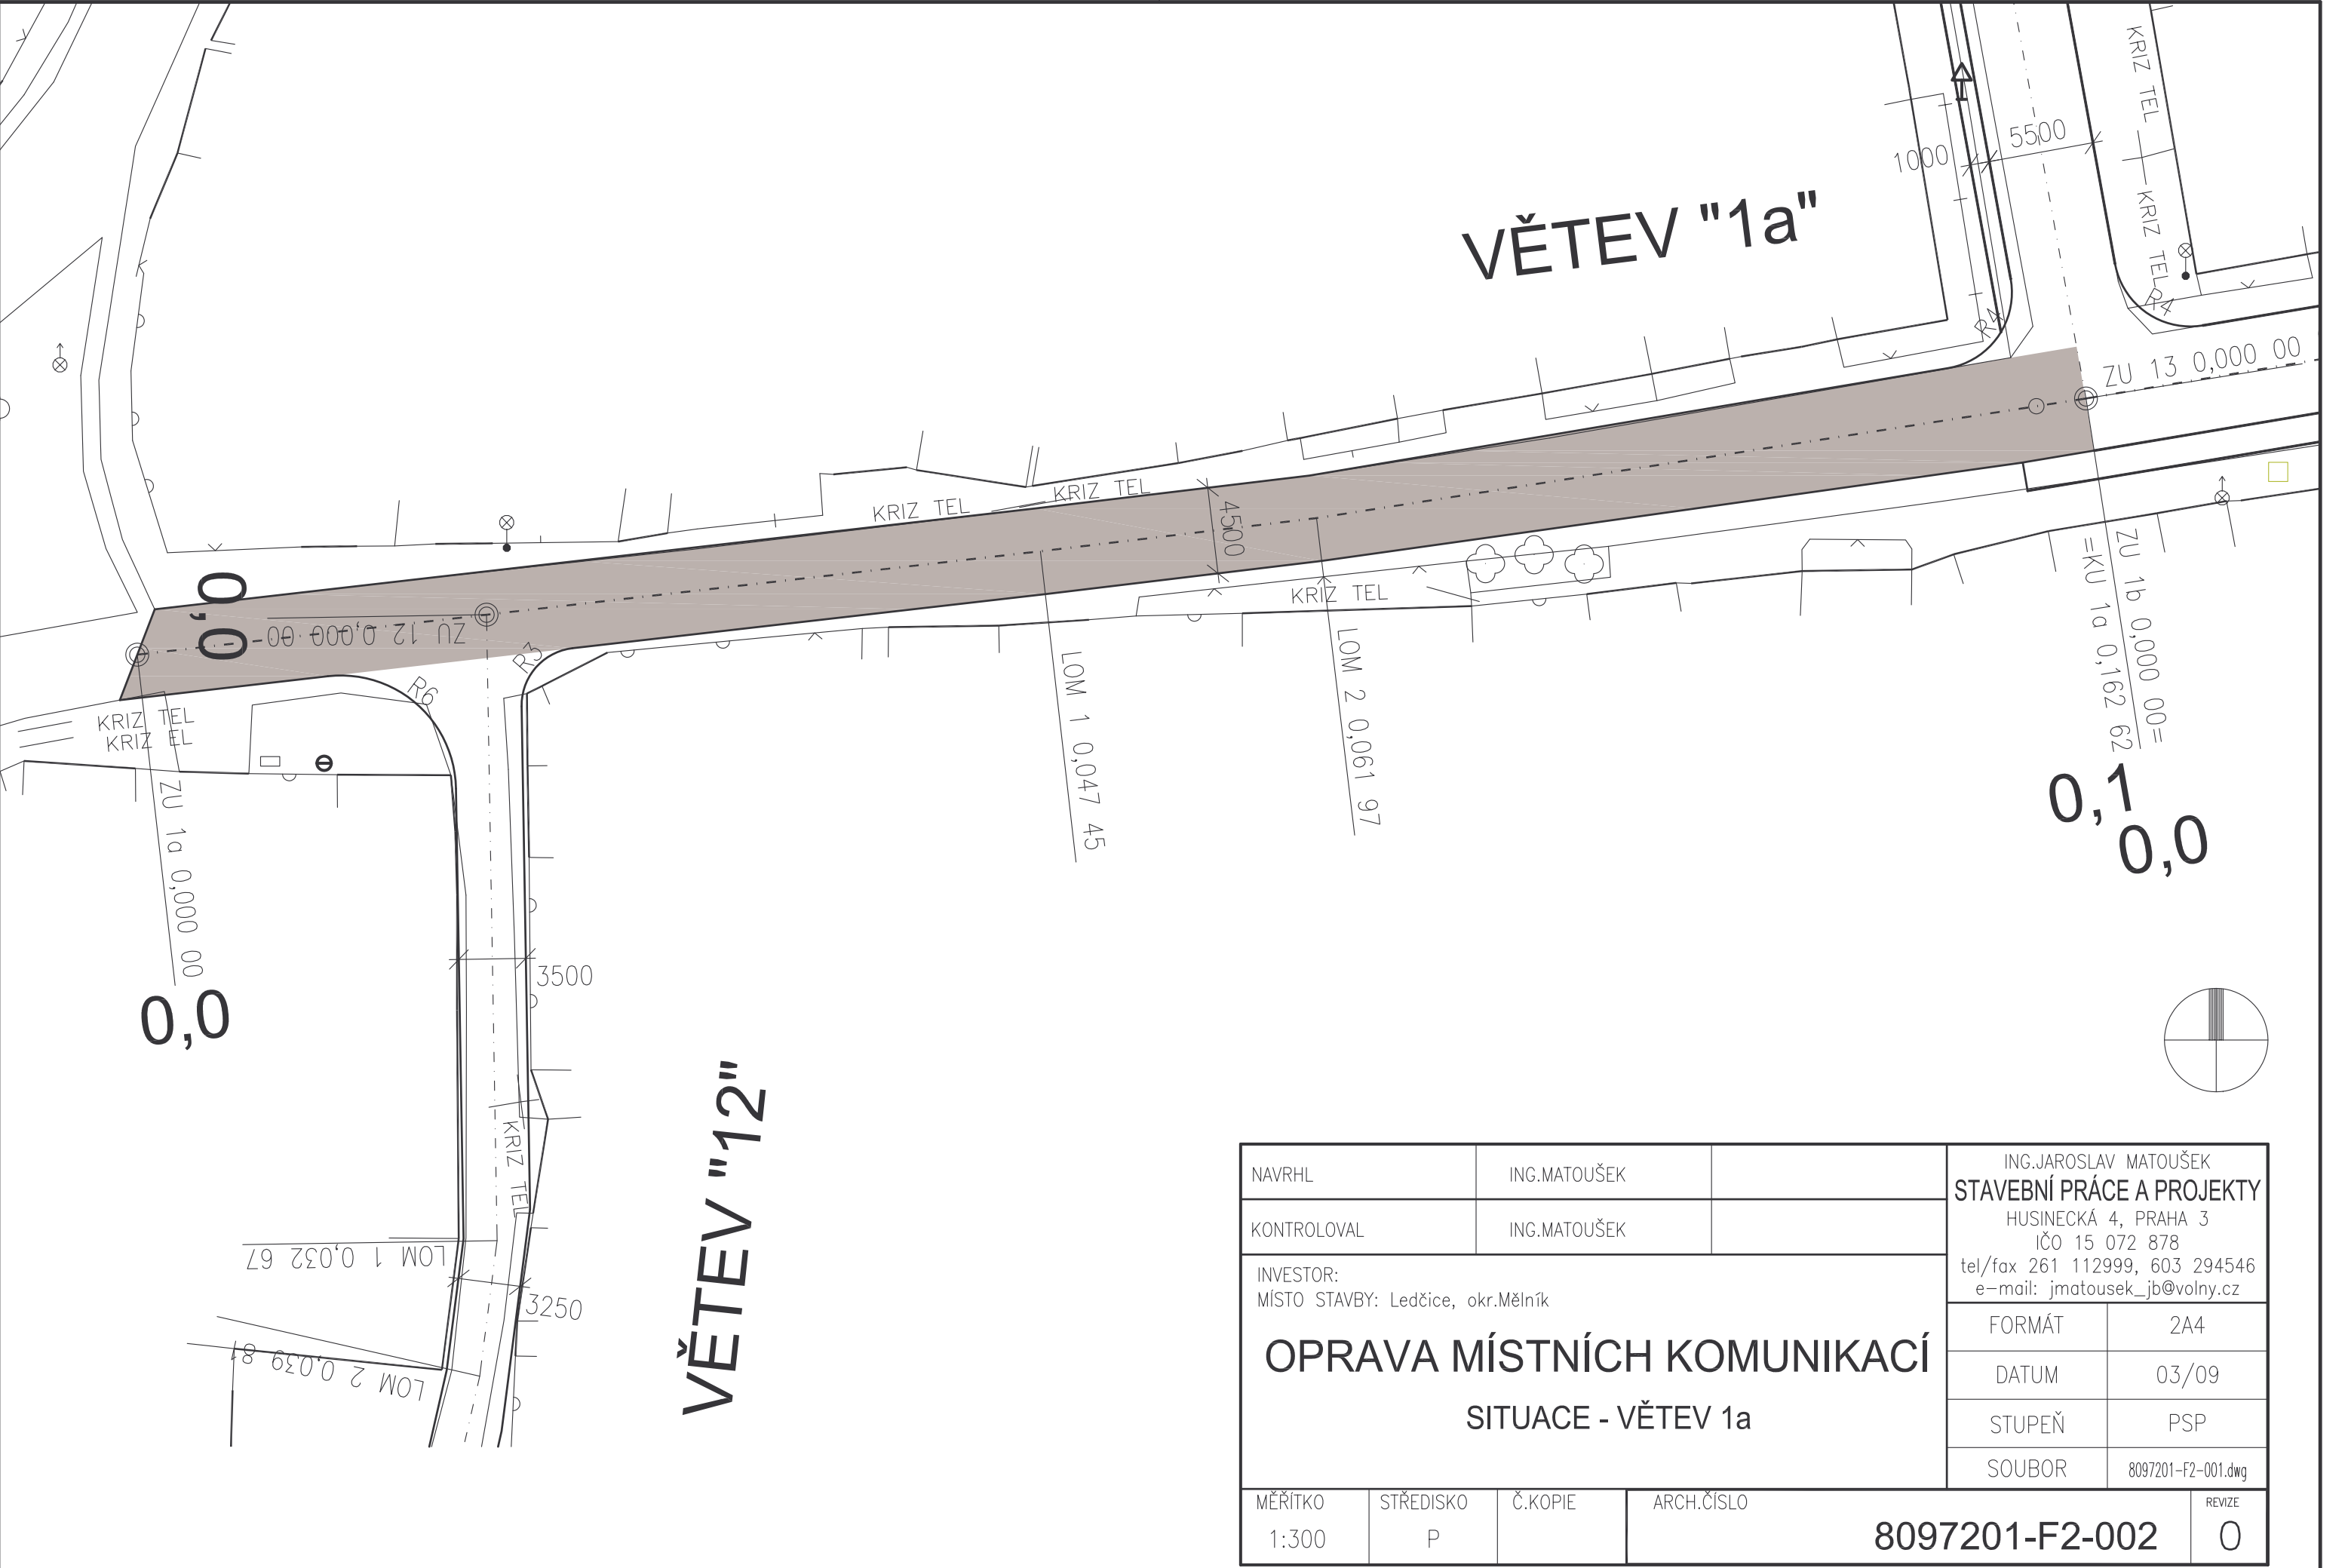


NAVRHL	ING.MATOUŠEK		ING.JAROSLAV MATOUŠEK STAVEBNÍ PRÁCE A PROJEKTY HUSINECKÁ 4, PRAHA 3 IČO 15 072 878 tel/fax 261 112999, 603 294546 e-mail: jmatousek_jb@volny.cz		
KONTRLOVAL	ING.MATOUŠEK				
INVESTOR: MÍSTO STAVBY: Ledčice, okr.Mělník			FORMÁT	2A4	
OPRAVA MÍSTNÍCH KOMUNIKACÍ SITUACE - VĚTEV 1a			DATUM	03/09	
			STUPEŇ	PSP	
			SOUBOR	8097201-F2-001.dwg	
MĚŘÍTKO 1:300	STŘEDISKO P	Č.KOPIE	ARCH.ČÍSLO	8097201-F2-002	REVIZE 0


- KOMUNIKACE MO1p - 7/30

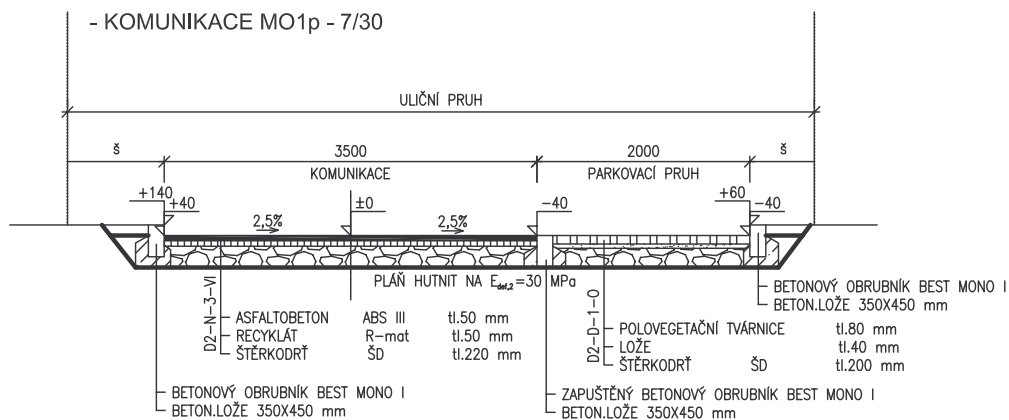

- KOMUNIKACE MO2k - 7/30

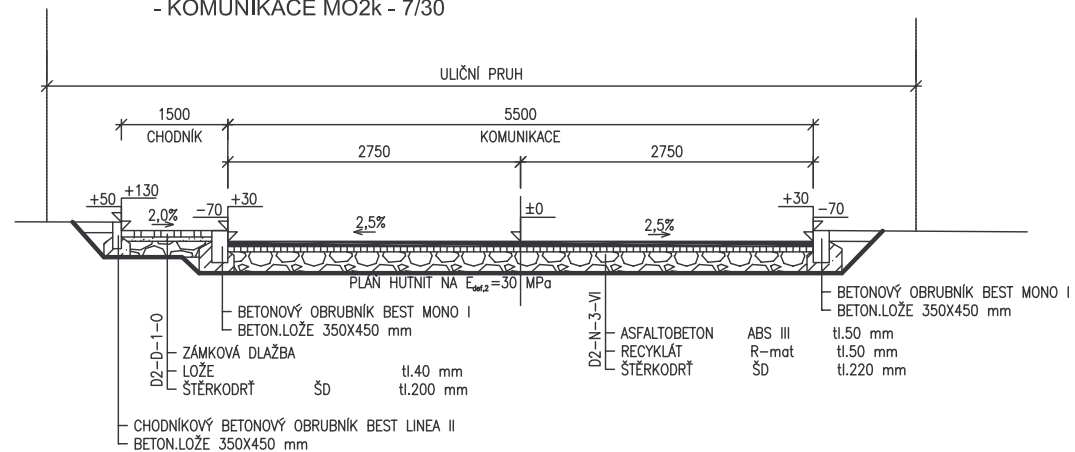

- KOMUNIKACE MO1k - 4,5/30

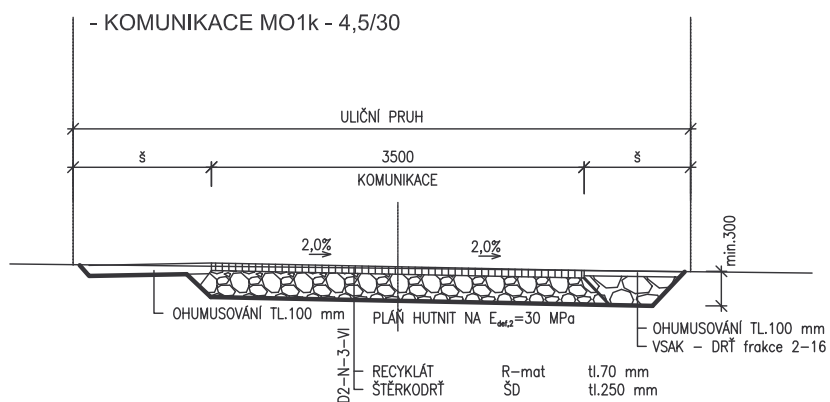

NAVRHL	ING.MATOUŠEK	ING.JAROSLAV MATOUŠEK STAVEBNÍ PRÁCE A PROJEKTY HUSINECKÁ 4, PRAHA 3 IČO 15 072 878 tel/fax 261 112999, 603 294546 e-mail: jmatousek_jb@volny.cz		
KONTOLOVAL	ING.MATOUŠEK			
INVESTOR: MÚ Ledčice MÍSTO STAVBY: Ledčice, okr.Mělník				
k.ú: Ledčice				
REKONSTRUKCE PŘÍSTUPOVÝCH KOMUNIKACÍ VZOROVÉ PŘÍČNÉ ŘEZY			FORMÁT	2A4
			DATUM	11/08
			STUPEŇ	PSP
			SOUBOR	8087212-F-002.dwg
MĚŘÍTKO 1:50	STŘEDISKO P	Č.KOPIE	ARCH.ČÍSLO 8097201-F2-011	REVIZE 0