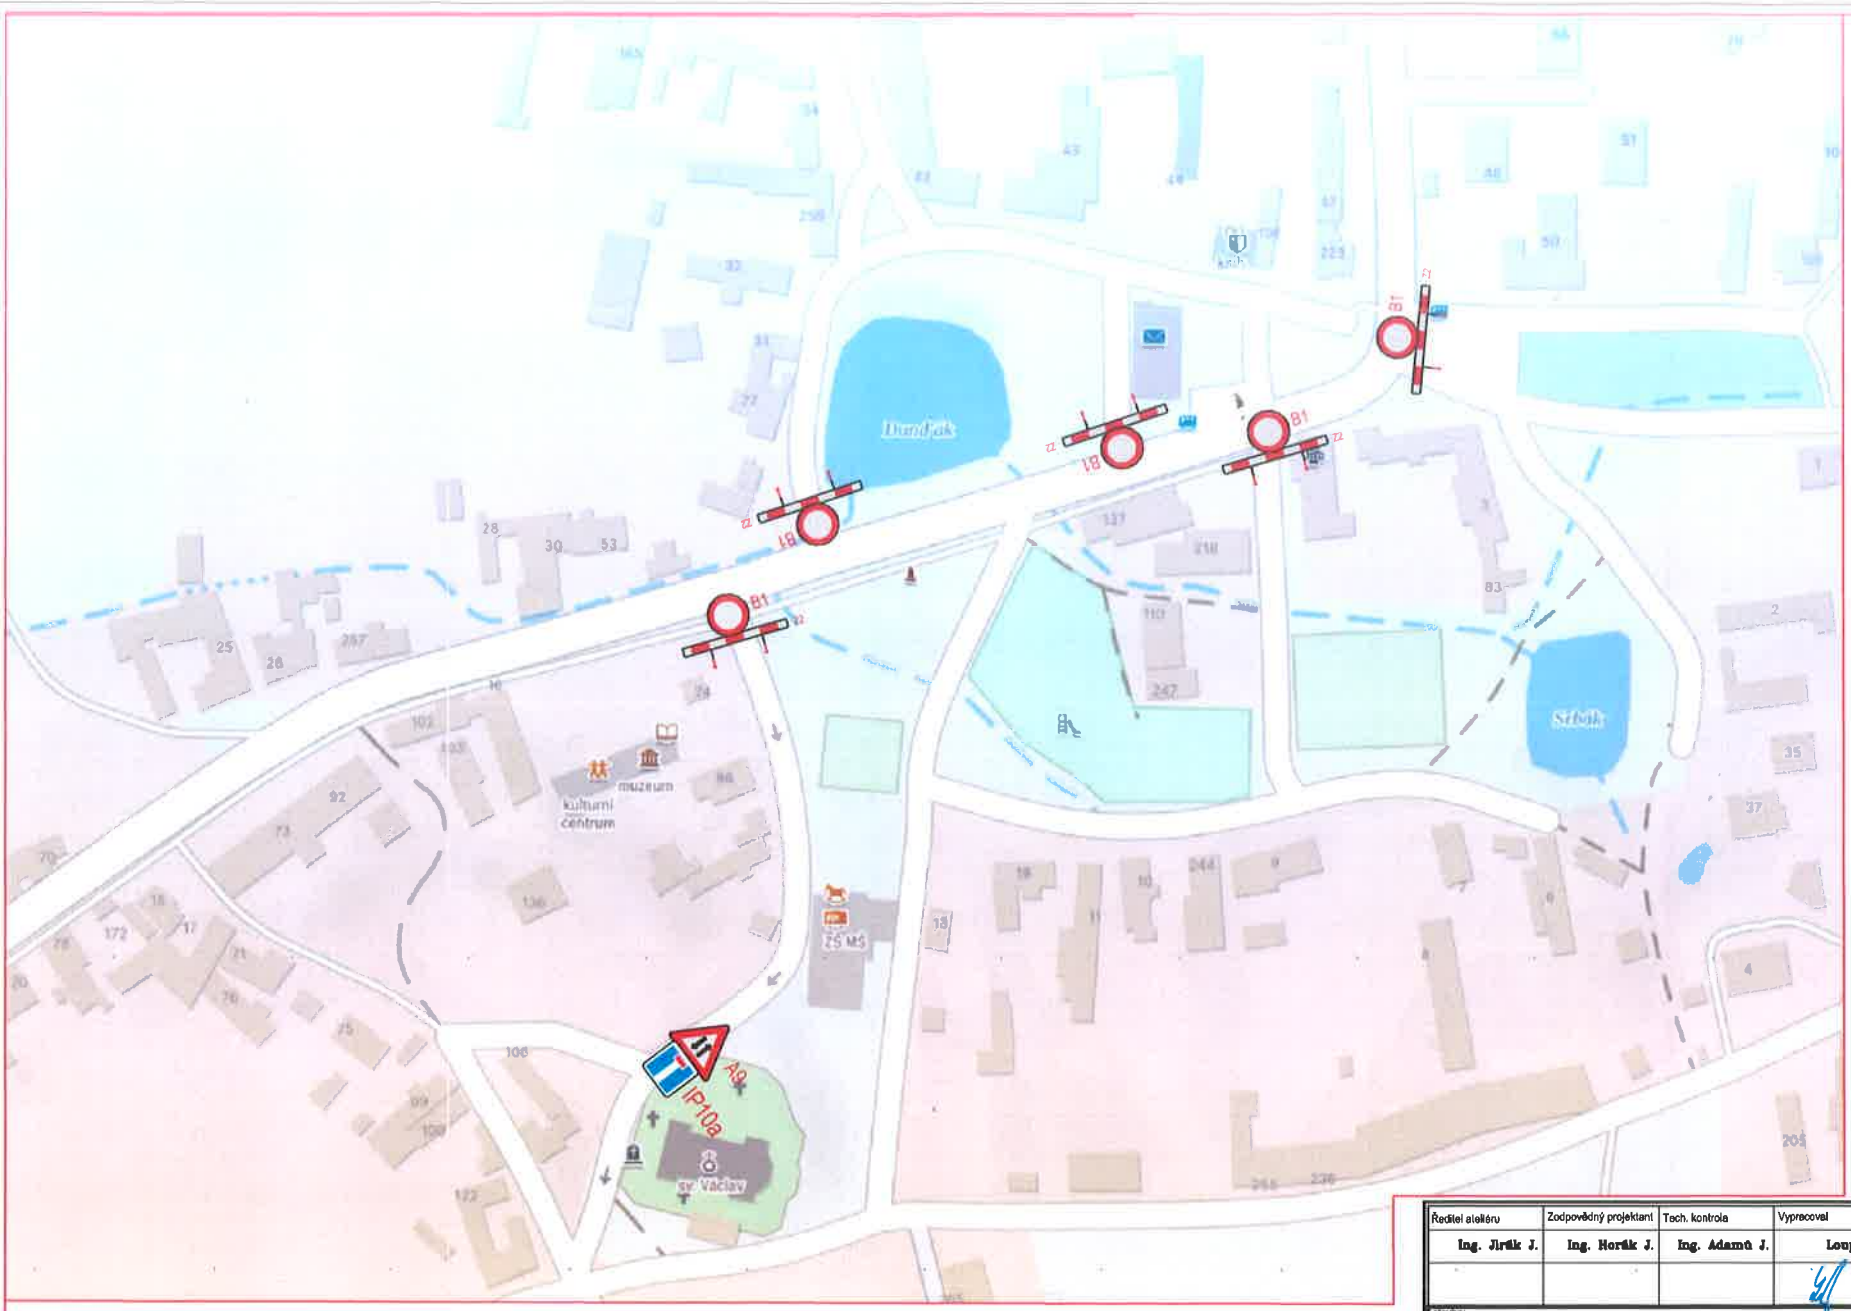

ZNAČKY V ROZPORU S DIO BUDOU ZNEPLATNĚNY

ÚPLNÁ UZÁVĚRA SILNICE III/24623 V DÉLCE CCA 1200 BM

Ředitel ateliéru	Zodpovědný projektant	Tech. kontrola	Vypracoval
Ing. Jiřík J.	Ing. Horák J.	Ing. Adamů J.	Loupý M.

CR PROJECT

CR PROJECT s.r.o., POD DUBEM 219, 293 01 Mladá Boleslav
tel.: +420 326 700 666 GSM CAFE: +420 606 602 659
fax: +420 326 700 665 e-mail: info@crproject.cz
URL: http://www.crproject.cz

stavba:	OPRAVA POVRCHU SILNICE III/24623, LEDČICE
část:	DOPRAVNĚ-INŽENÝRSKÉ OPATŘENÍ
objekt:	-
obsah:	SITUACE DIO
název dig.souboru:	Situace DIO Ledčice.dwg
číslo přílohy:	-

HIP:	Miroslav Loupý
číslo zakázky:	2025-002/00
stupeň dokumentace:	DIO
datum:	04.2025
měřítko:	-
formát:	A4
výkres číslo:	DIO253
výtisk číslo:	