


Územní plán obce LEDČICE

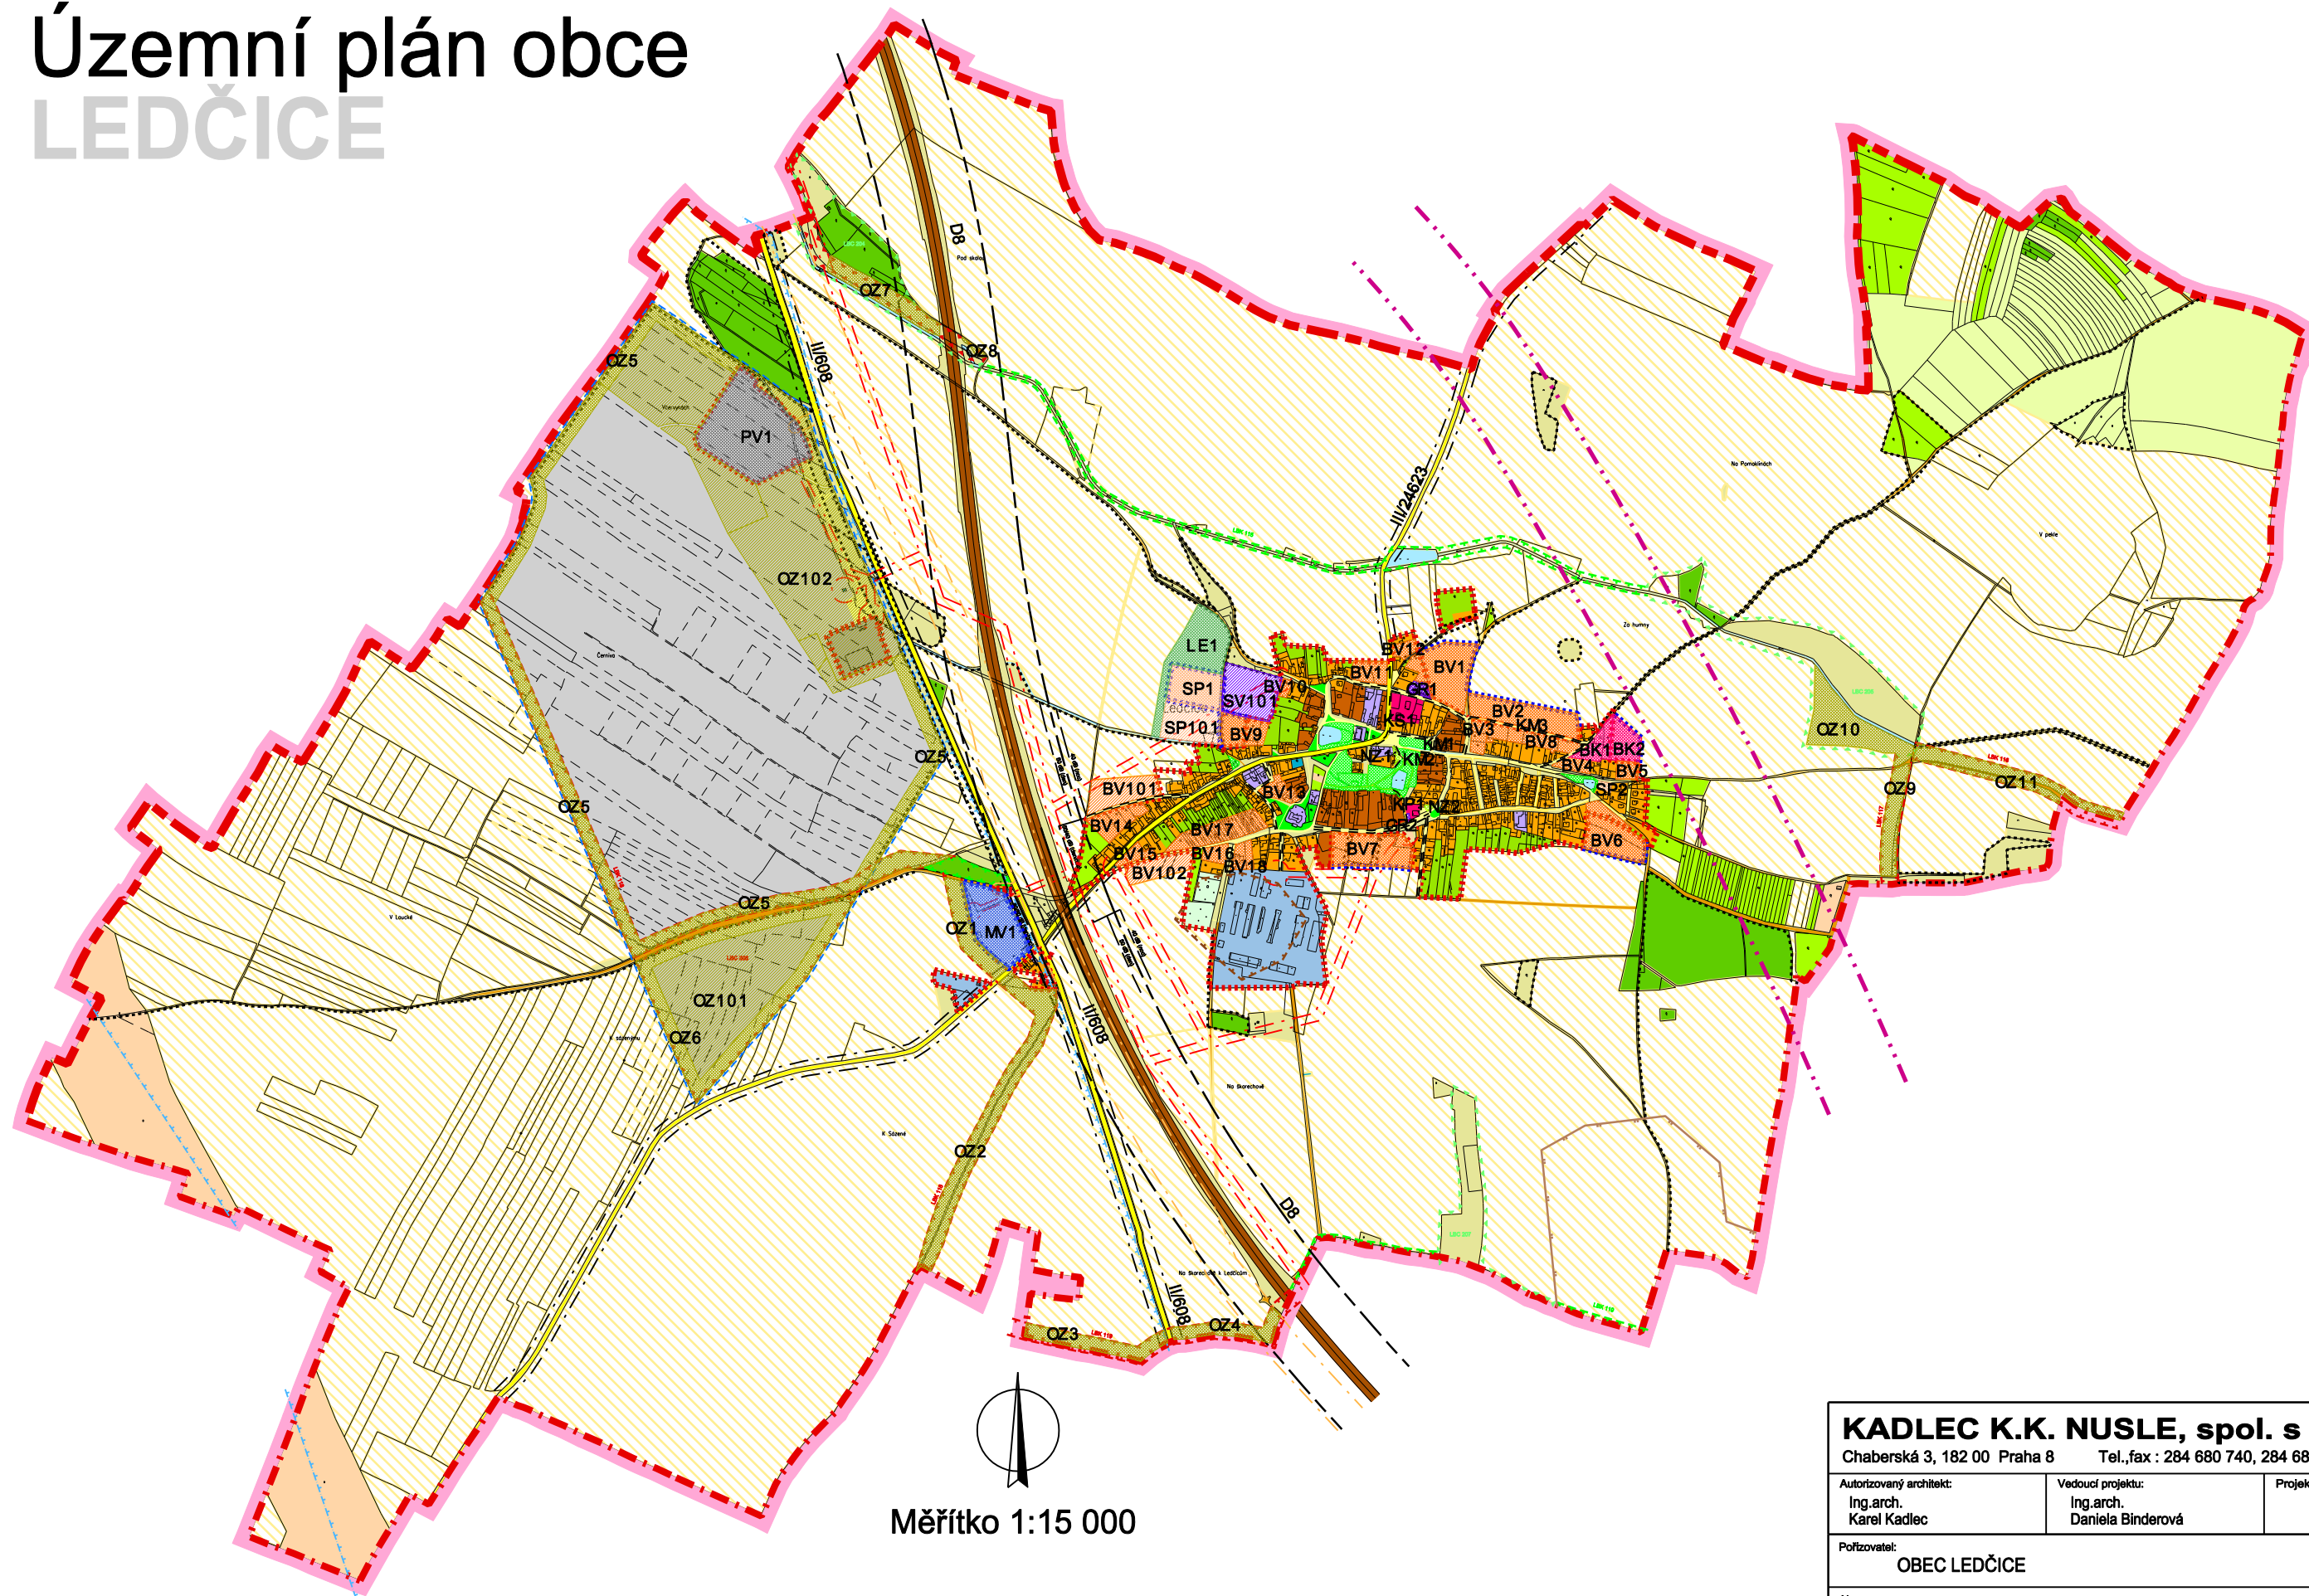

LEGENDA :

stav	návrh	výhled
		hranice řešeného území
		okresní hranice
		katastrální hranice
		hranice současně zastavěného území
		hranice zastavitelného území

ZASTAVITELNÉ ÚZEMÍ:

		obytná zástavba vesnického typu BV
		smíšená obytná zástavba BS
		bydlení kombinované BK
		služby a vybavenost SV
		zahrady zastavitelné ZZ
		sportovní plochy SP
		průmyslová výroba PV
		těžba TE
		malovýroba a podnikání MV
		technická infrastruktura TI
		dálnice KD
		silnice I. až III. třídy KS
		místní komunikace KM
		úcelové komunikace KU
		pěší a zklidňené komunikace KP
		parkovací plochy PA
		řadové garáže GR


NEZASTAVITELNÉ ÚZEMÍ:

			veřejná zeleň VZ
			hřbitov HB
			nezastavitelné zahrady NZ
			lesy LE
			ostatní zeleň OZ
			vodní plochy a toky VP
			louky a pastviny LO
			orná půda OR

VYBRANÉ LIMITY ÚZEMÍ

	ochranné pásmo dálnice
	ochranné pásmo silnic I. až III. třídy
	ochranné pásmo vedení VN a trafostanice
	bezpečnostní pásmo vedení plynu VTL
	dobývací prostor štěrkopísku
	CHLÚ štěrkopísku
	netěžené ložisko
	ochranné pásmo chovů zvířat
	izofony
	protihlukové stěny
	výhledový koridor vysokorychlostní tratě
	biocentra
	biokoridory
	interakční prvky

SCHÉMA HLAVNÍHO VÝKRESU

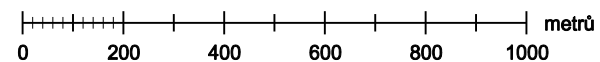

Měřítko 1:15 000

KADLEC K.K. NUSLE, spol. s r.o.

Chaberská 3, 182 00 Praha 8 Tel.,fax : 284 680 740, 284 680 750 e-mail: posta@kadleckk.cz www.kadleckk.cz

Autorizovaný architekt: Ing.arch. Karel Kadlec	Vedoucí projektu: Ing.arch. Daniela Binderová	Projektant:	Operátor: Kateřina Benáková Štěpán Klumpar
--	---	-------------	--

Pořizovatel:	Číslo smlouvy:
OBEC LEDČICE	144/98

Akce:	ÚZEMNÍ PLÁN OBCE LEDČICE ČISTOPIS	Datum: 12. 2004	Výkres č.:
-------	--------------------------------------	--------------------	------------

Název výkresu:	Měřítko:	Kopie č.:
SCHÉMA HLAVNÍHO VÝKRESU	1 : 15 000	