



Územní plán obce LEDČICE

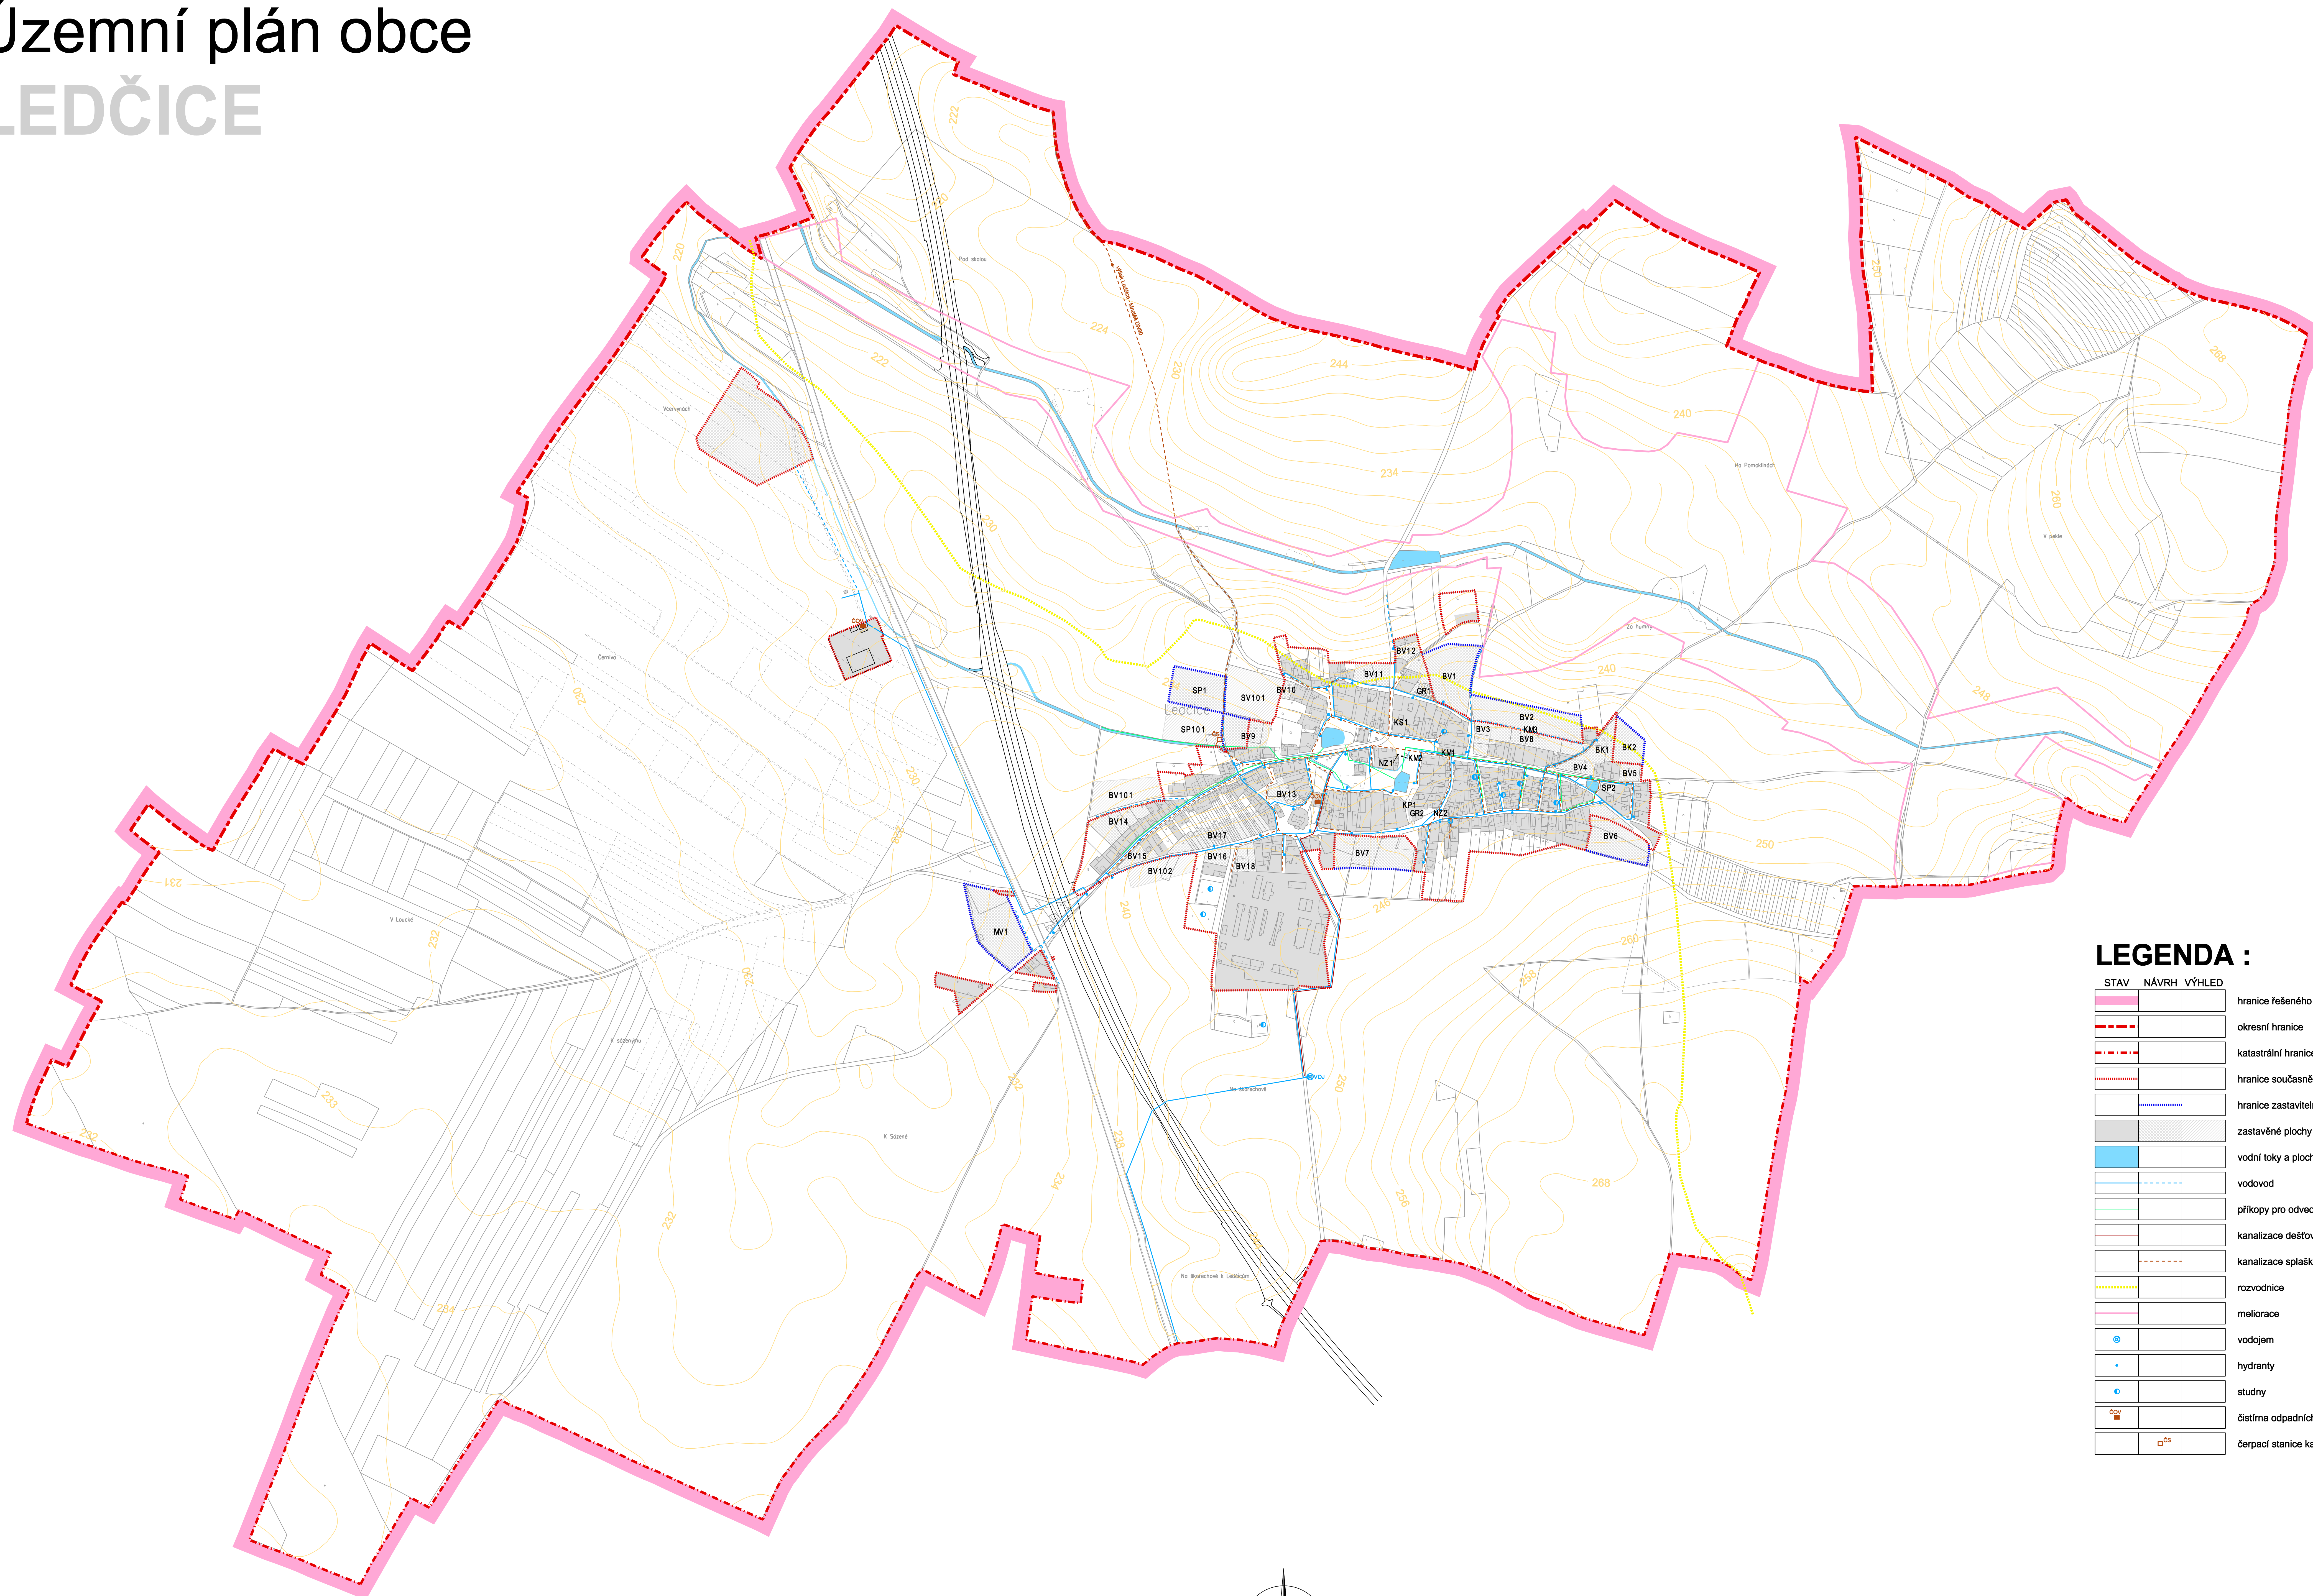


LEGENDA :

STAV	NÁVRH	VÝHELD
		hranice řešeného území
		okresní hranice
		katastrální hranice
		hranice současné zastavěného území
		hranice zastavitého území
		zastavěné plochy
		vodní toky a plochy
		vodovod
		přikopy pro odvedení dešťové vody
		kanalizace dešťová
		kanalizace splašková
		rozvodnice
		meliorace
		vodojem
		hydranty
		studny
		čistírna odpadních vod
		čerpací stanice kanalizace

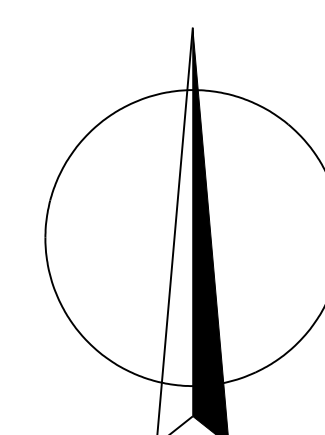

VODNÍ HOSPODÁŘSTVÍ

Měřítko 1:5000

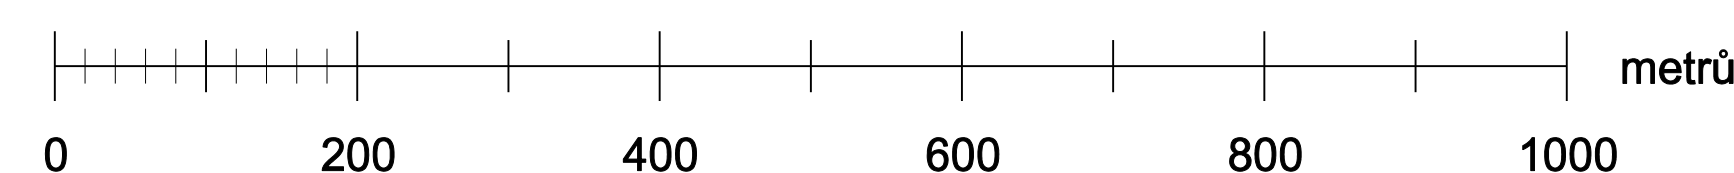

Pořizovatel: Obec Ledčice starosta: Jitka Michovská	Zpracovatel: F. Kadlec KK Nulst, spol. s r.o. Projektant: Ing. arch. Karel Kadlec
podpis: _____	podpis: _____
razítko: _____	razítko: _____
Schvalovací orgán: Zastupitelstvo obce Ledčice	Nadřazený orgán územního plánování: Krajský úřad Středočeského kraje, Odbor územního a stavebního řízení stanovisko ze dne: 18.8.2024 číslo jednání: USR/172/2024/No
schváleno dne: usnesením č. :	

KADLEC K.K. NUSLE, spol. s r.o.					
Chaberská 3, 182 00 Praha 8		Tel.: +282 680 743, +282 680 750 e-mail: posta@kadlecki.cz www.kadlecki.cz			
Ing.Arch. Karel Kadlec		Ing.arch. Dana Brázdová		Ing.arch. Kateřina Baránková Štěpán Kušpírek	
Profesionál		Ing.-IPI		Ověřený	
OBCED LÉDOČE				Dat. sestavy:	14.6.19
Název:	ÚZEMNÍ PLÁN OBCE LÉDOČE ČISTOPIS			Datum:	Výhes č. 5
				12. 2004	
Název výkresu:	VOJNÍ HOSPODÁŘSTVÍ			Měřítko:	Koef. č. 1
				1 : 5 000	