



Územní plán obce LEDČICE

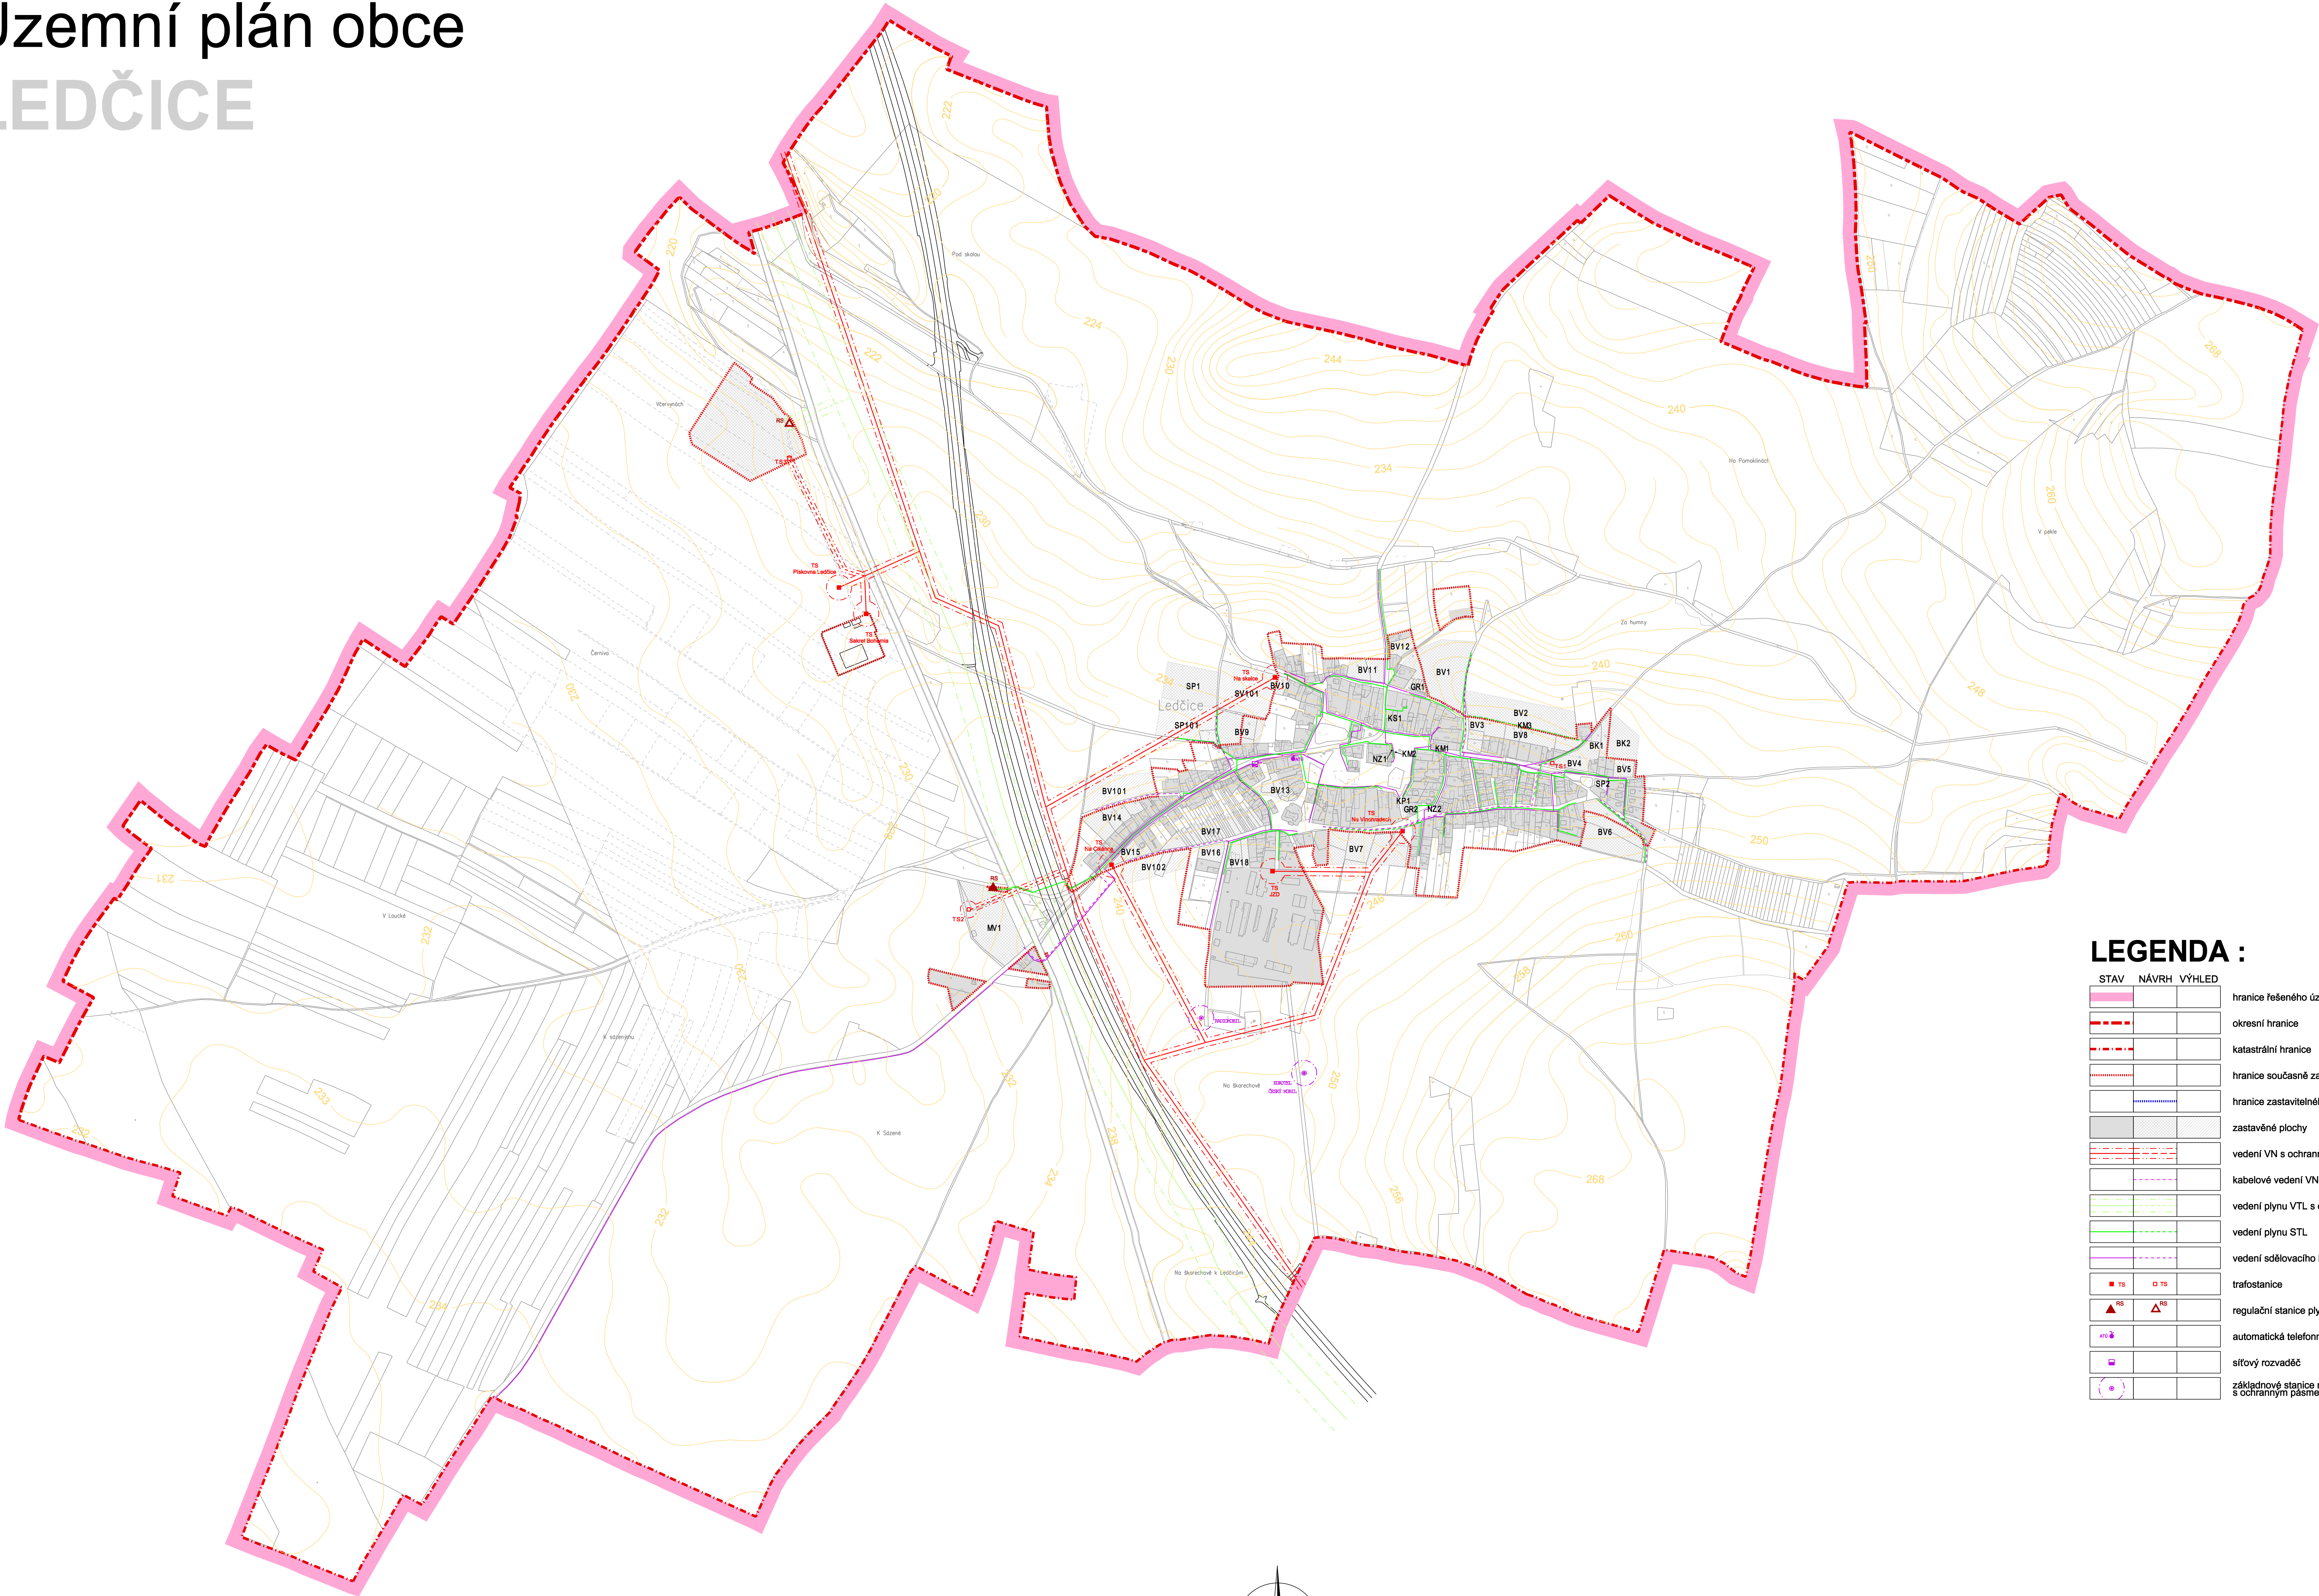

LEGENDA :		
STAV	NÁVRH	VÝHLED
		hranice řešeného území
		okresní hranice
		katastrální hranice
		hranice současně zastavěného území
		hranice zastavitelného území
		zastavěné plochy
		vedení VN s ochranným pásmem
		kabelové vedení VN
		vedení plynu VTL s ochranným pásmem
		vedení plynu STL
		vedení sdělovacího kabelu
		trafostanice
		regulační stanice plynu VTL/STL
		automatická telefonní ústředna
		síťový rozvaděč
		základnové stanice mobilních sítí s ochranným pásmem

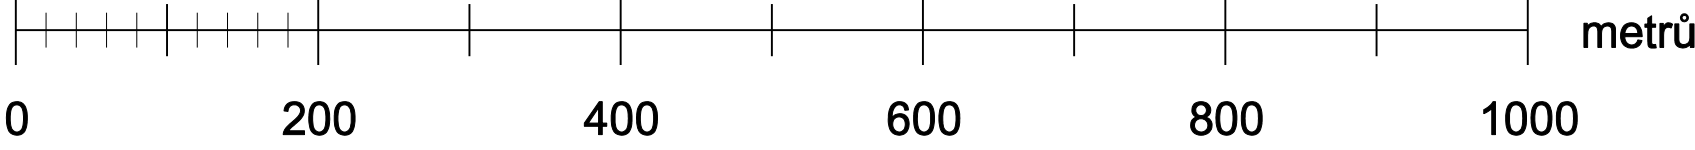

Pořizovatel: Obec Ledčice starosta: Jitka Michovská		Zpracovatel: f. Kadlec KK Nusle, spol. s r.o. Projektant: Ing. arch. Karel Kadlec	
podpis:	razítko:	podpis:	razítko:
Schvalovací orgán: Zastupitelstvo obce Ledčice		Nadřízený orgán územního plánování: Krajští úřad Středočeského kraje, Odbor územního a stavebního řízení schváleno dne: 18. 8. 2004 číslo jednací: USR/117204/No	
uznesením č. :			

KADLEC K.K. NUSLE, spol. s r.o. Chabovská 3, 162 00 Praha 6 Tel./fax: 284 680 740, 284 680 750 e-mail: posta@kadlecck.cz www.kadlecck.cz			
Autorizovaný projektant: Ing. arch. Karel Kadlec	Vedoucí projektu: Ing. arch. Denisa Břídlová	Projektant: Ing. Jan Bayerle	Operátor: Kateřina Banišová Štěpán Kumpoř
Pořizovatel: OBEC LEDČICE			Číslo projektu: 144/98
Název výkresu: ÚZEMNÍ PLÁN OBCE LEDČICE ČISTOPIS			Datum: 12. 2004 Význam č.: 6
Měřítko: 1:5000			Strana č.: 1